

PHỤ ĐÍNH 1: BẢN VẼ THIẾT KẾ KIẾN TRÚC

MẪU: M-01 (Ô ĐẤT SỐ 1) - LÔ LK-B08

ĐÍNH KÈM HỢP ĐỒNG SỐ:

DỰ ÁN: ĐẦU TƯ XÂY DỰNG KHU NHÀ Ở LIÊN KẾ LK-B(06,07,08)


ĐỊA ĐIỂM: KHU ĐÔ THỊ SINH THÁI CHÁNH MỸ (GIAI ĐOẠN 1), PHƯỜNG CHÁNH MỸ, TP. THỦ ĐẦU MỘT, TỈNH BÌNH DƯƠNG
CHỦ ĐẦU TƯ: TỔNG CÔNG TY ĐẦU TƯ PHÁT TRIỂN NHÀ VÀ ĐÔ THỊ (HUD) ~~Đ~~

KT TỔNG CÔNG TY ĐẦU TƯ *Đ*
PHÁT TRIỂN NHÀ VÀ ĐÔ THỊ - HUD
KT. TỔNG GIÁM ĐỐC
PHÓ TỔNG GIÁM ĐỐC



T. A. DỨNG



Đã phân

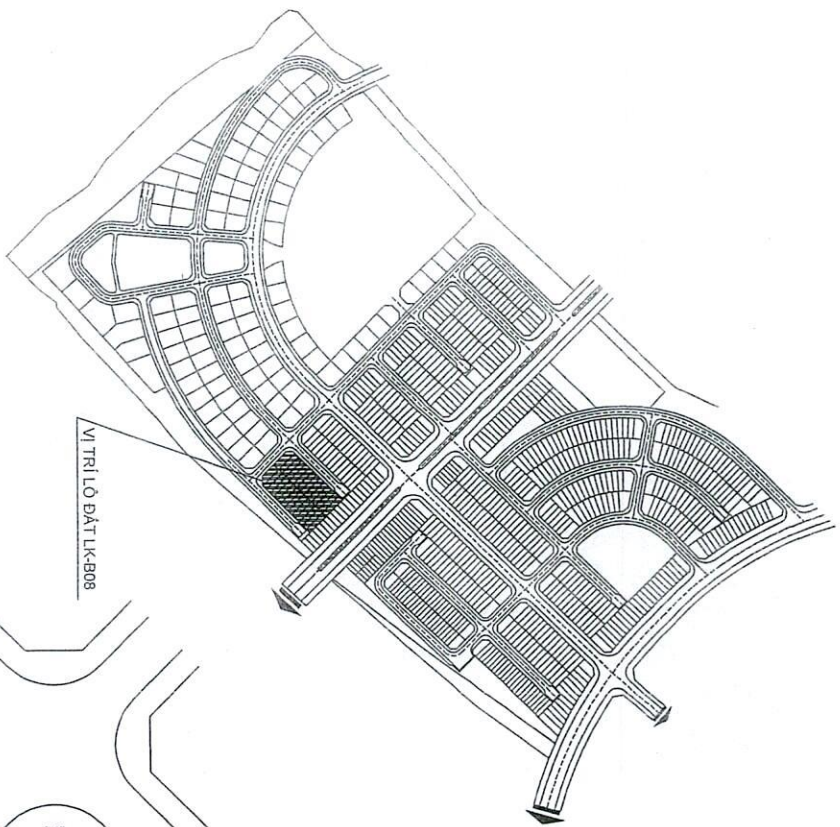

VỊ TRÍ LÔ ĐẤT LK-B08



SƠ ĐỒ VỊ TRÍ LÔ ĐẤT LK-B08

- KÝ HIỆU
- CHỈ GIỚI DƯƠNG ĐỎ
 - CHỈ GIỚI XÂY DỰNG
 - VỊ TRÍ LÔ ĐẤT SỐ 1
 - DIỆN TÍCH: 112.51 M²

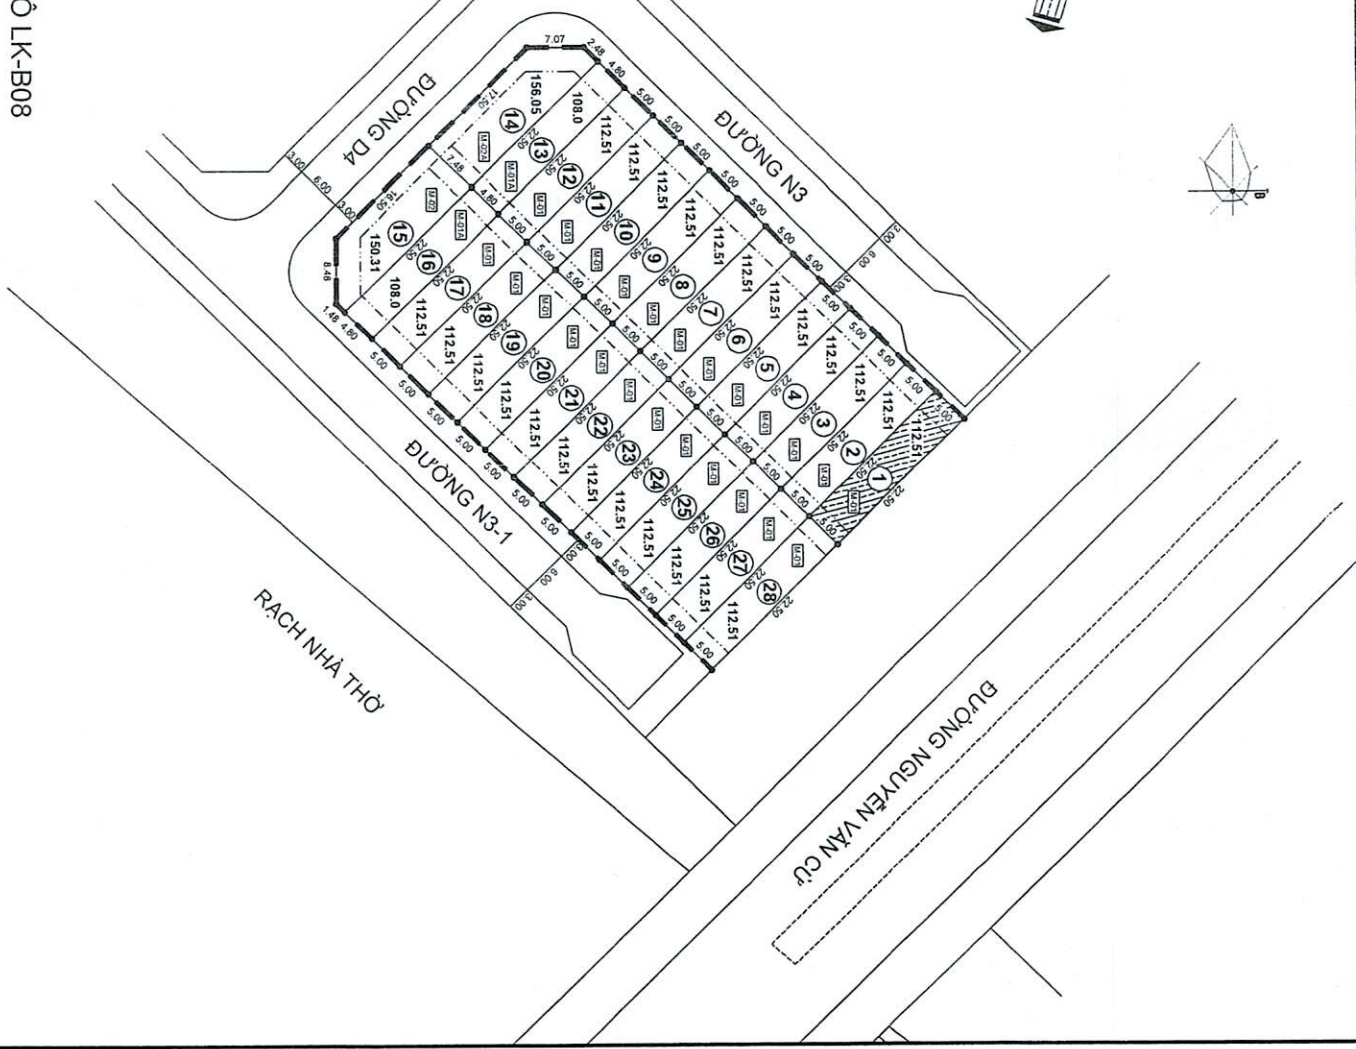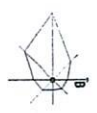

MẶT BẰNG CHIA Ô VÀ VỊ TRÍ ÁP MÀU Ô ĐẤT SỐ 1 THUỘC LÔ ĐẤT LK-B08

Handwritten signature

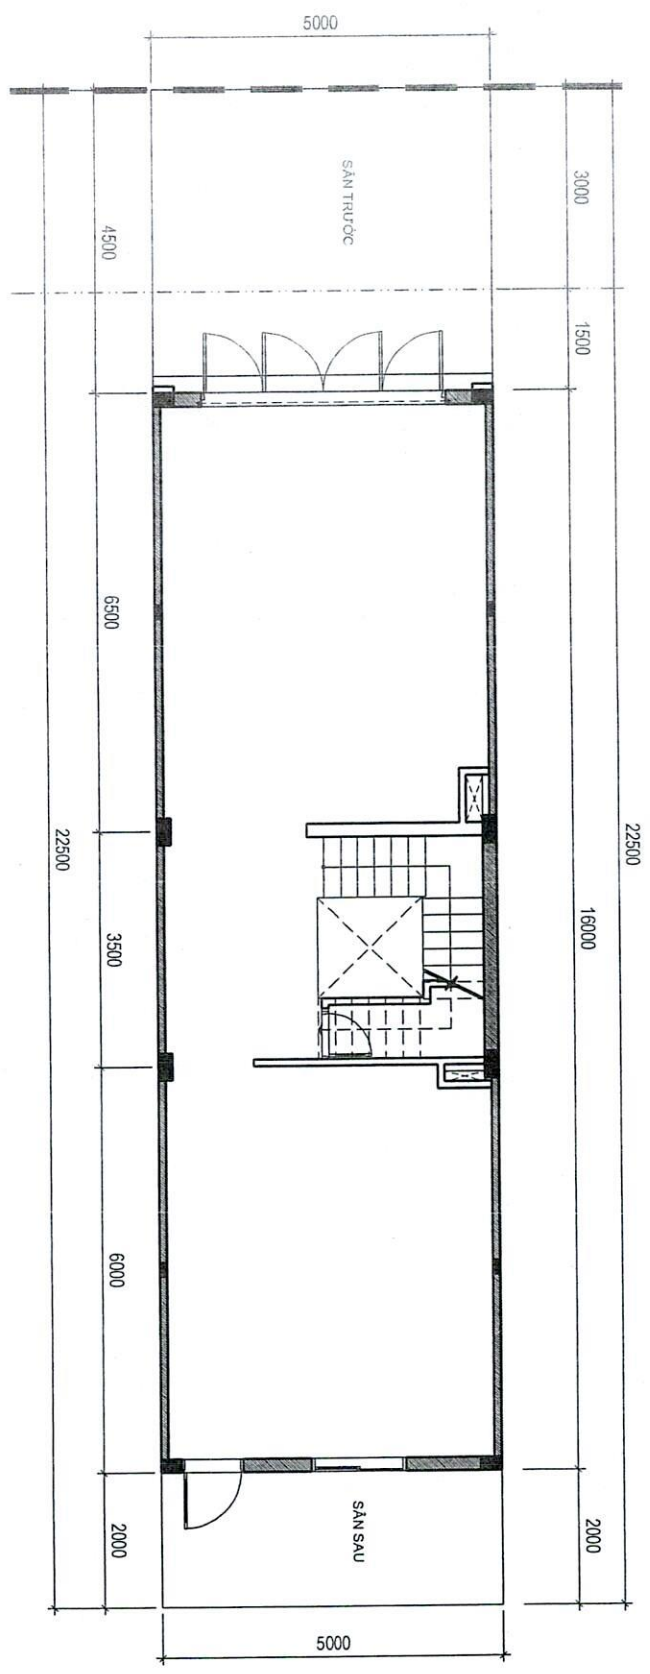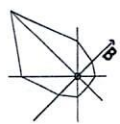


MẶT BẰNG TỔNG THỂ

GHI CHÚ:
COS TRONG BẢN VẼ KIẾN TRÚC LÀ COS HOÀN THIỆN
KÍCH THƯỚC TRONG BẢN VẼ CÓ ĐƠN VỊ LÀ MİLIMÉT (MM)

KÝ HIỆU:
--- CHỈ GIỚI DƯỜNG ĐO
--- CHỈ GIỚI XÂY DỰNG
--- RANH GIỚI Ồ ĐẤT

Handwritten signature

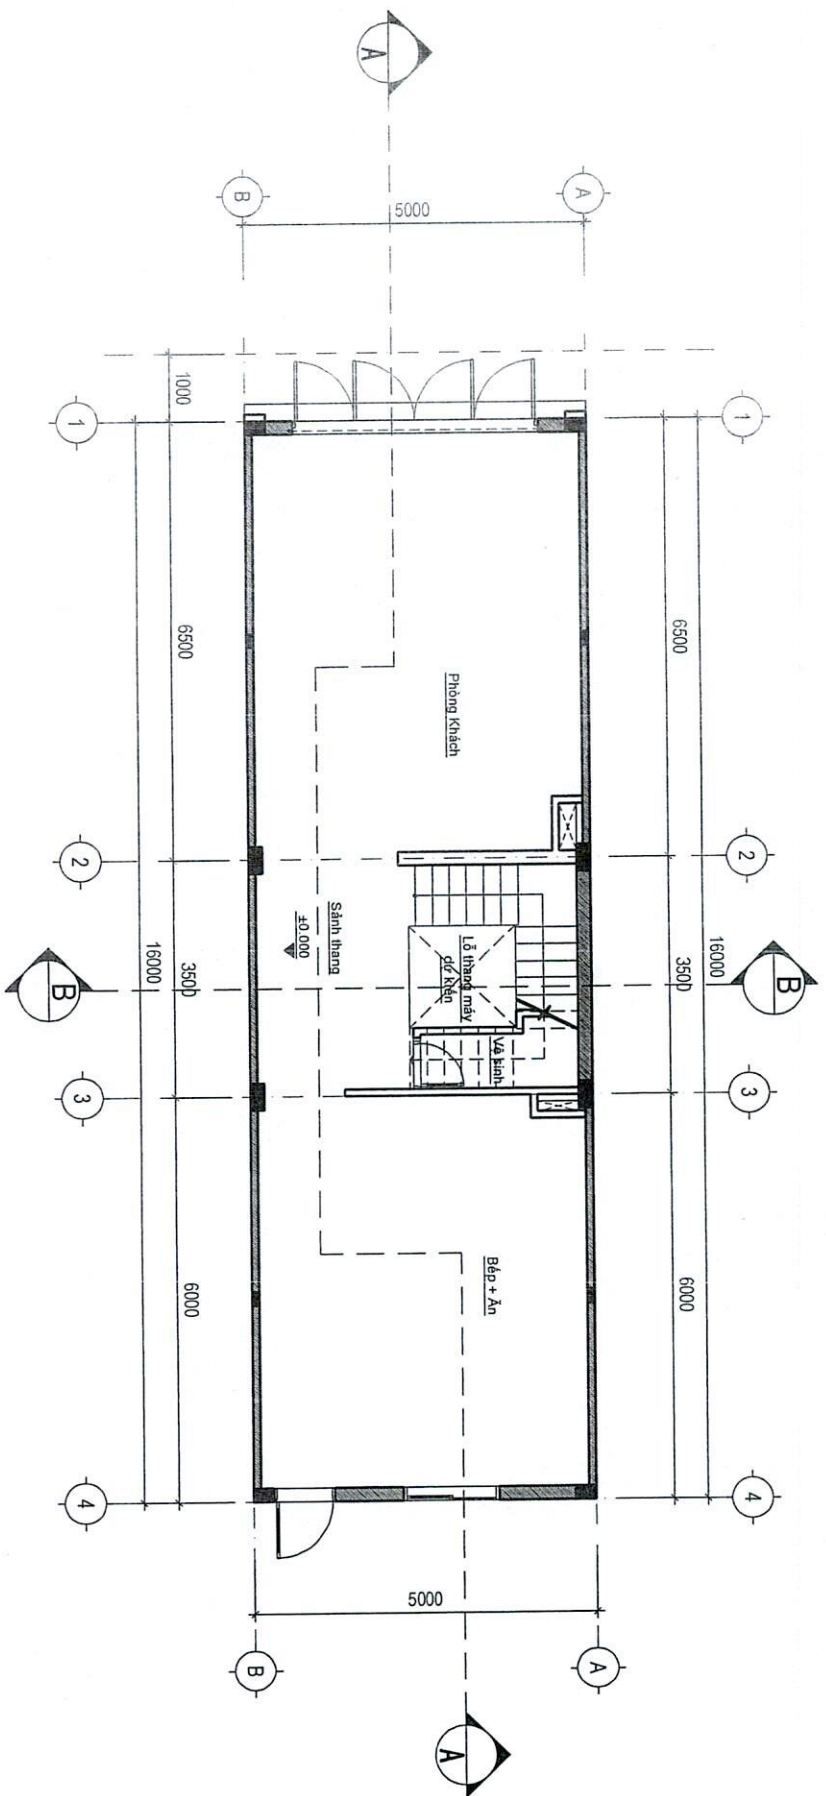


MẶT BẰNG TẦNG 1

GHI CHÚ:

COS TRONG BẢN VẼ KIẾN TRÚC LÀ COS HOÀN THIÊN
KÍCH THƯỚC TRONG BẢN VẼ CÓ ĐƠN VỊ LÀ MİL MÊT (MM)

☐ PHÂN TƯỜNG ĐỊNH HƯỚNG: KHÔNG XÂY

Phu

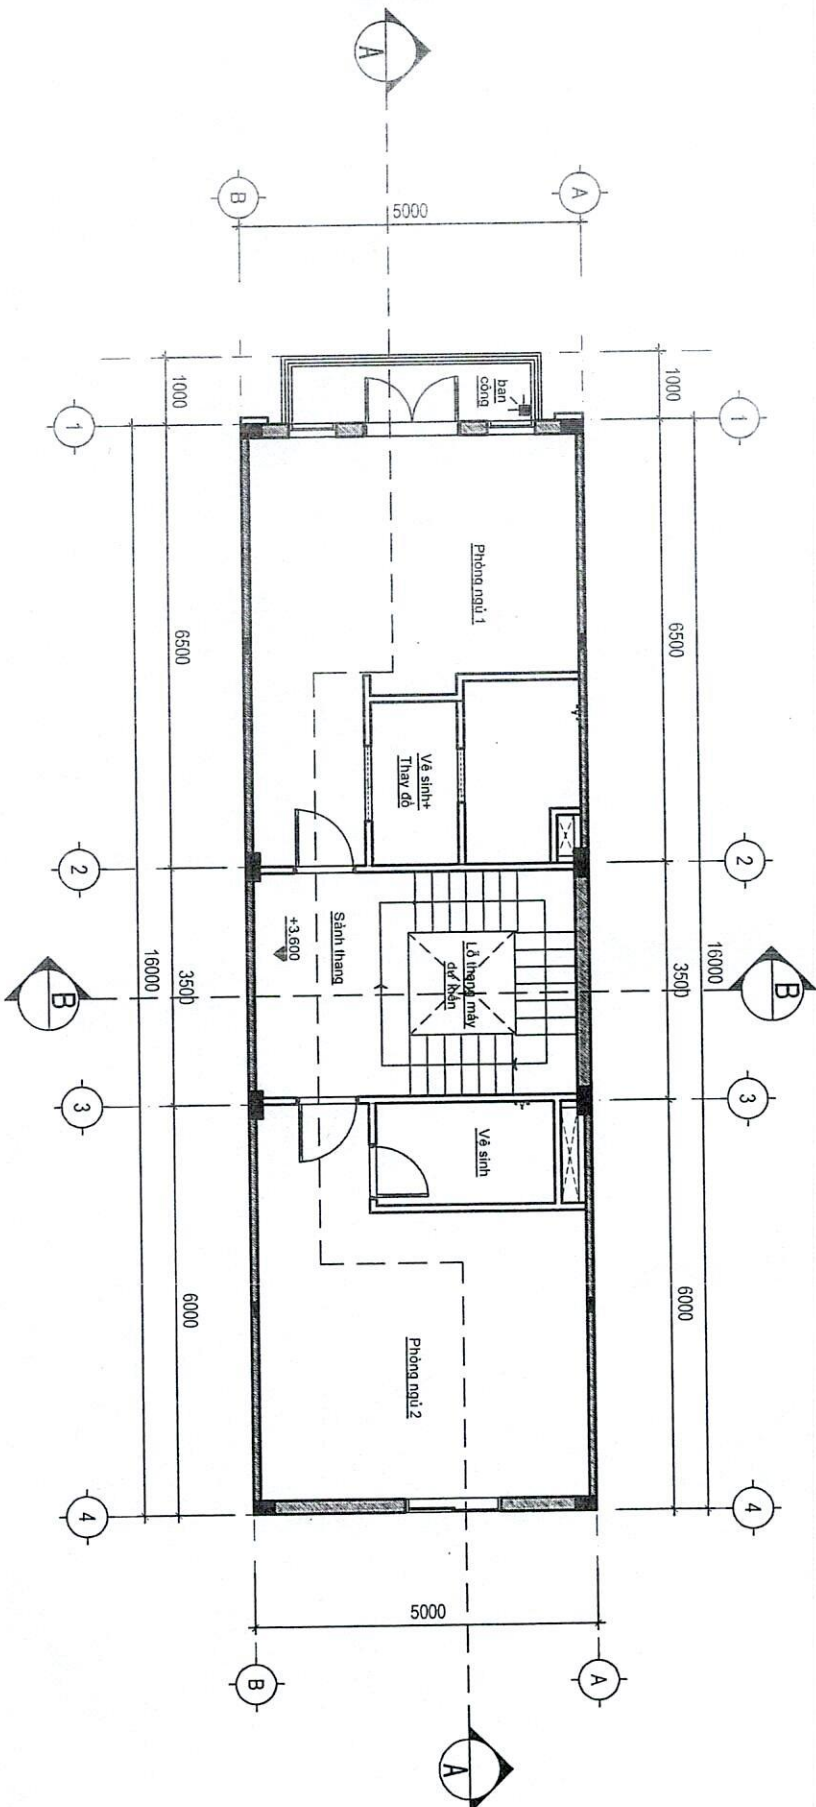

MẶT BẰNG TẦNG 2

GHI CHÚ:


COS TRONG BẢN VẼ KIẾN TRÚC LÀ COS HOÀN THIỆN

KÍCH THƯỚC TRONG BẢN VẼ CÒ ĐƠN VỊ LÀ MILIMET (MM)



PHẦN TƯỜNG ĐỊNH HƯỚNG: KHÔNG XÂY

Handwritten signature

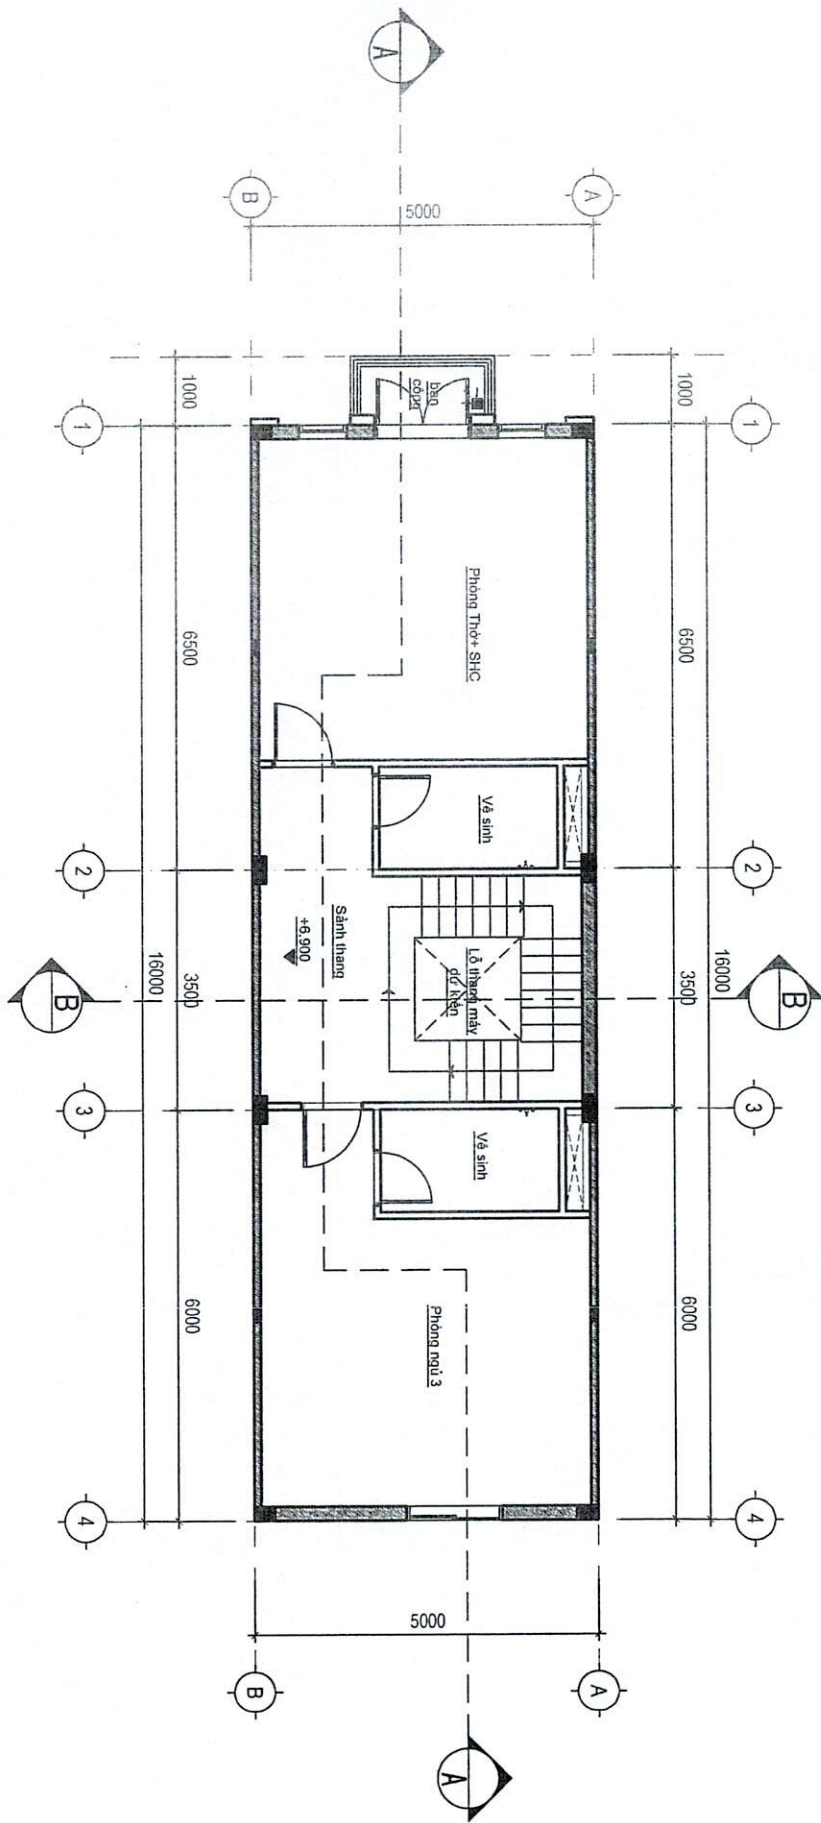


MẶT BẰNG TẦNG 3

GHI CHÚ:

COS TRONG BẢN VẼ KIẾN TRÚC LÀ COS HOÀN THIÊN
KÍCH THƯỚC TRONG BẢN VẼ CÓ ĐƠN VỊ LÀ MİLIMÉT (MM)

☐ PHÂN TƯỜNG ĐỊNH HƯỚNG: KHÔNG XÂY

Handwritten signature

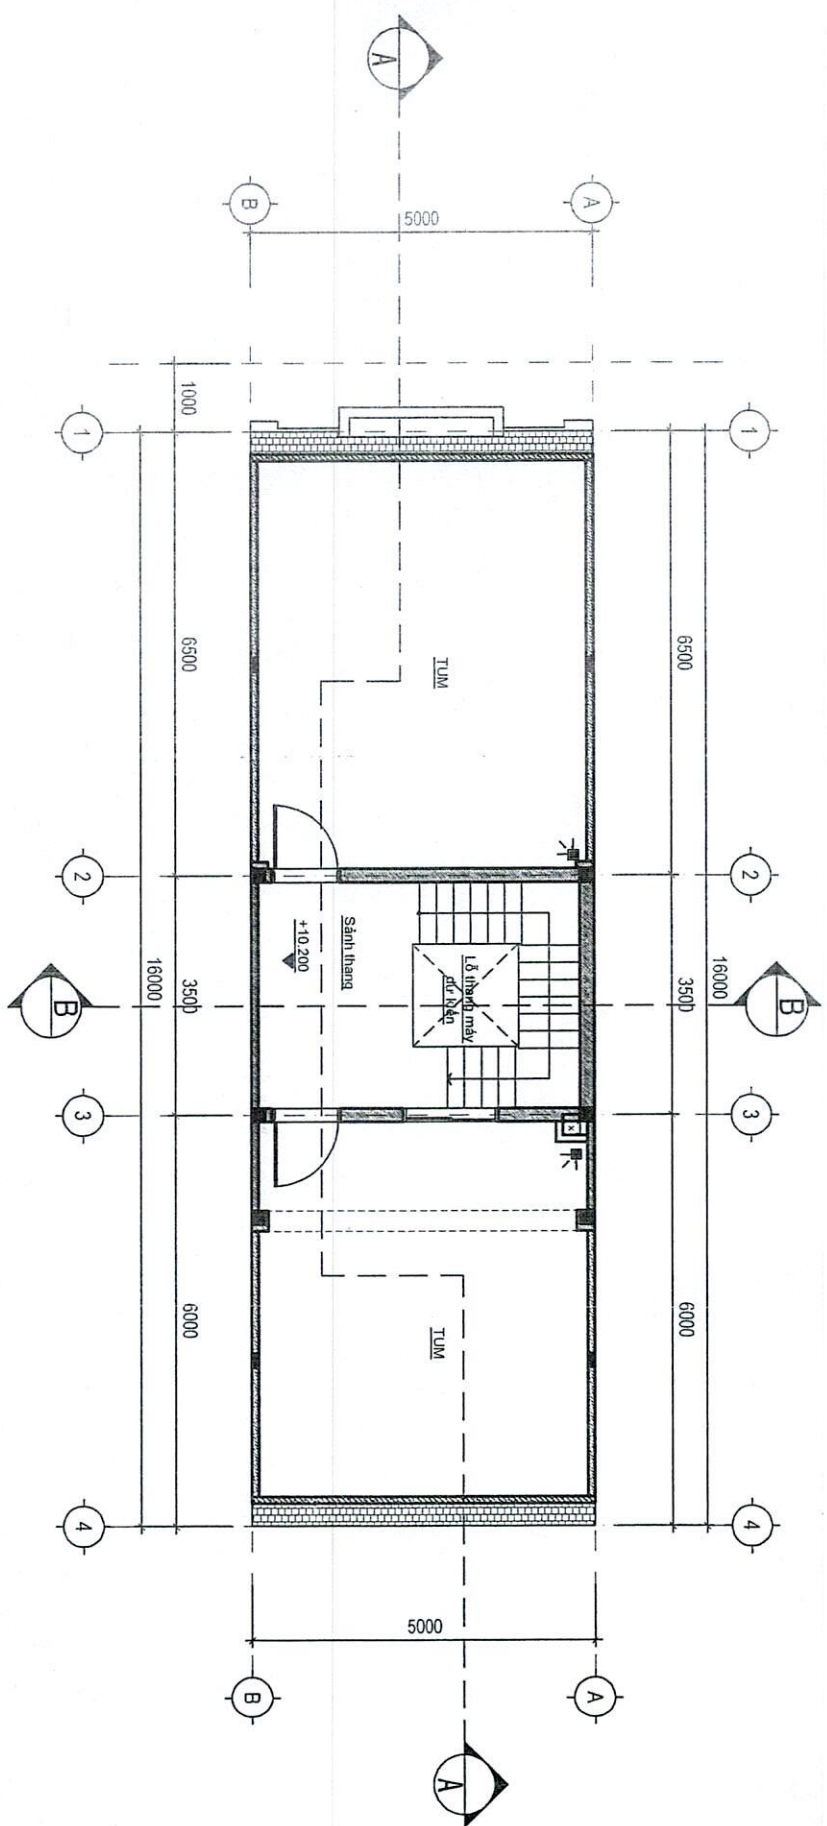


MẶT BẰNG TUM

GHI CHÚ:

COS TRONG BẢN VẼ KIẾN TRÚC LÀ COS HOÀN THIÊN
KÍCH THƯỚC TRONG BẢN VẼ CÓ ĐƠN VỊ LÀ MİLIMÉT (MM)

☐ PHÂN TƯỜNG ĐỊNH HƯỚNG: KHÔNG XÂY

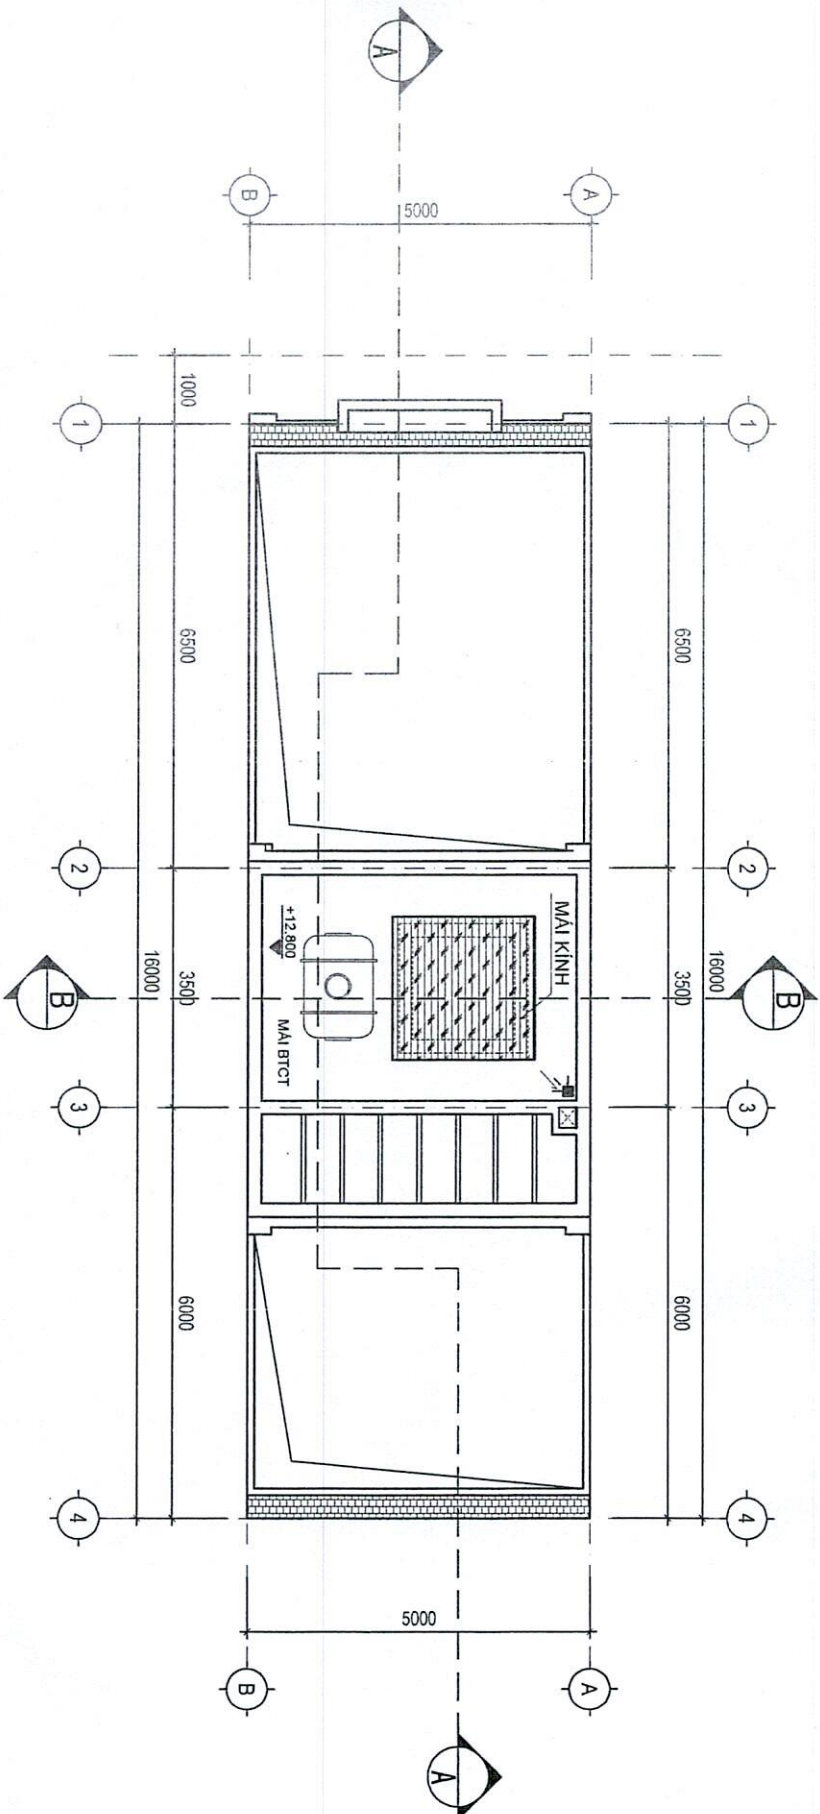


MẶT BẰNG Mái

GHI CHÚ:

COS TRONG BẢN VẼ KIẾN TRÚC LÀ COS HOÀN THIÊN

KÍCH THƯỚC TRONG BẢN VẼ CỘ ĐƠN VỊ LÀ MILIMÉT (MM)


Handwritten signature/initials.

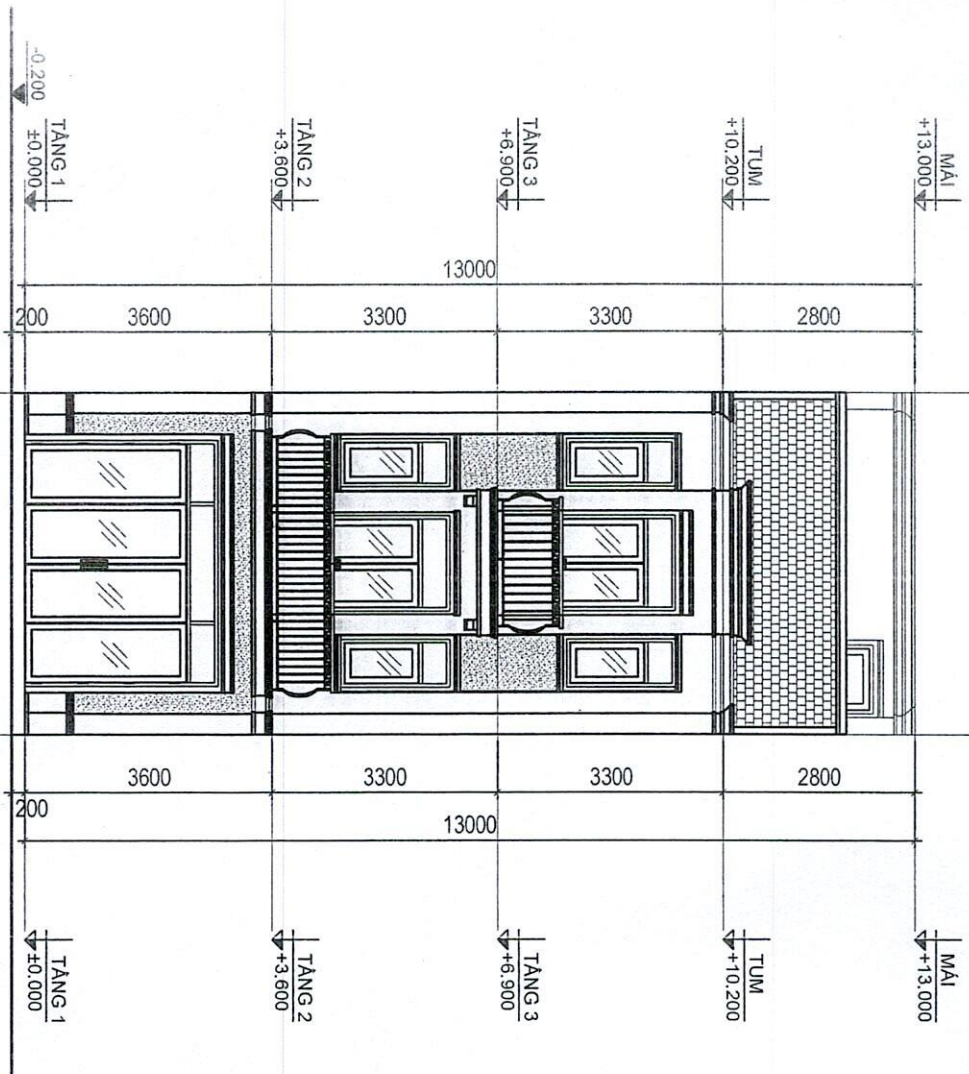

MẶT ĐỨNG TRỤC A-B

GHI CHÚ:
 COS TRONG BẢN VẼ KIẾN TRÚC LÀ COS HOÀN THIÊN
 KÍCH THƯỚC TRONG BẢN VẼ CÓ ĐƠN VỊ LÀ MİLIMÉT (MM)


Phm

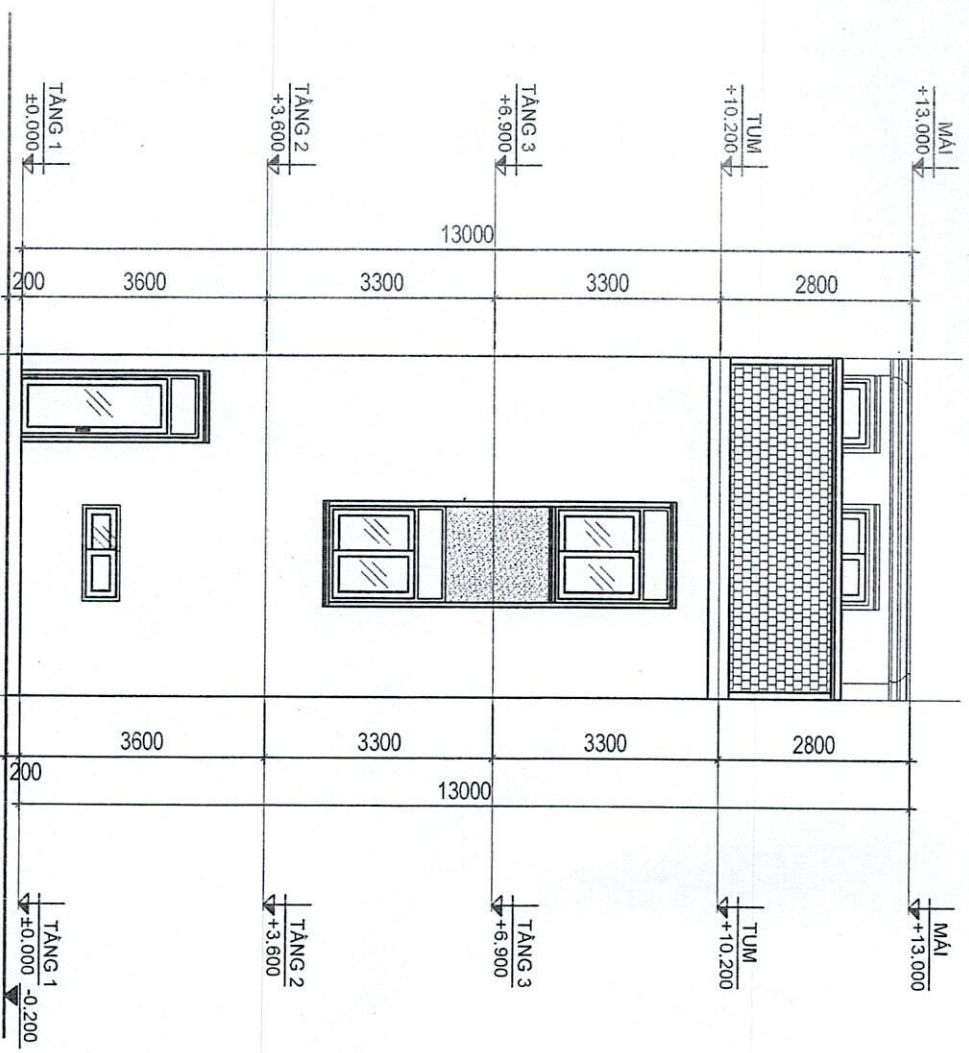

MẶT ĐỪNG TRỤC B-A

GHI CHÚ:
 COS TRONG BẢN VẼ KIẾN TRÚC LÀ COS HOÀN THIÊN
 KÍCH THƯỚC TRONG BẢN VẼ CÓ ĐƠN VỊ LÀ MILIMET (MM)

pm

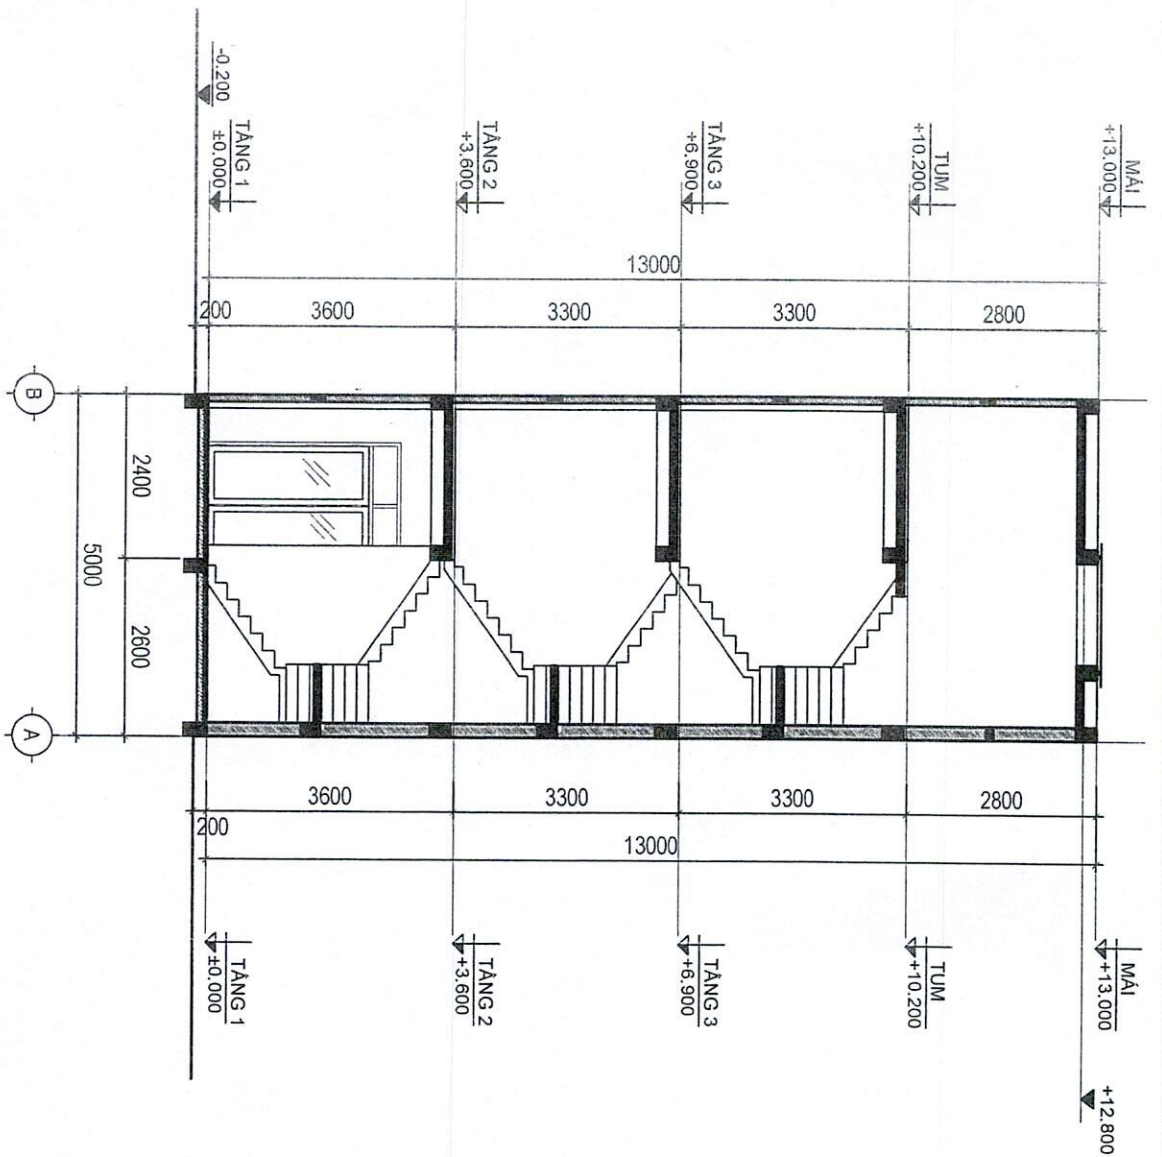

MẶT CẮT B-B

GHI CHÚ:

COS TRONG BẢN VẼ KIẾN TRÚC LÀ COS HOÀN THIÊN

KÍCH THƯỚC TRONG BẢN VẼ CÓ ĐƠN VỊ LÀ MİLIMÉT (MM)