


BẢN VẼ MẶT BẰNG TỔNG THỂ

DỰ ÁN: KHU NHÀ Ở AN SINH

ĐỊA ĐIỂM: KHU ĐÔ THỊ SINH THÁI CHÁNH MỸ (GIAI ĐOẠN 1), PHƯỜNG CHÁNH MỸ, THÀNH PHỐ THỦ DẦU MỘT, TỈNH BÌNH DƯƠNG

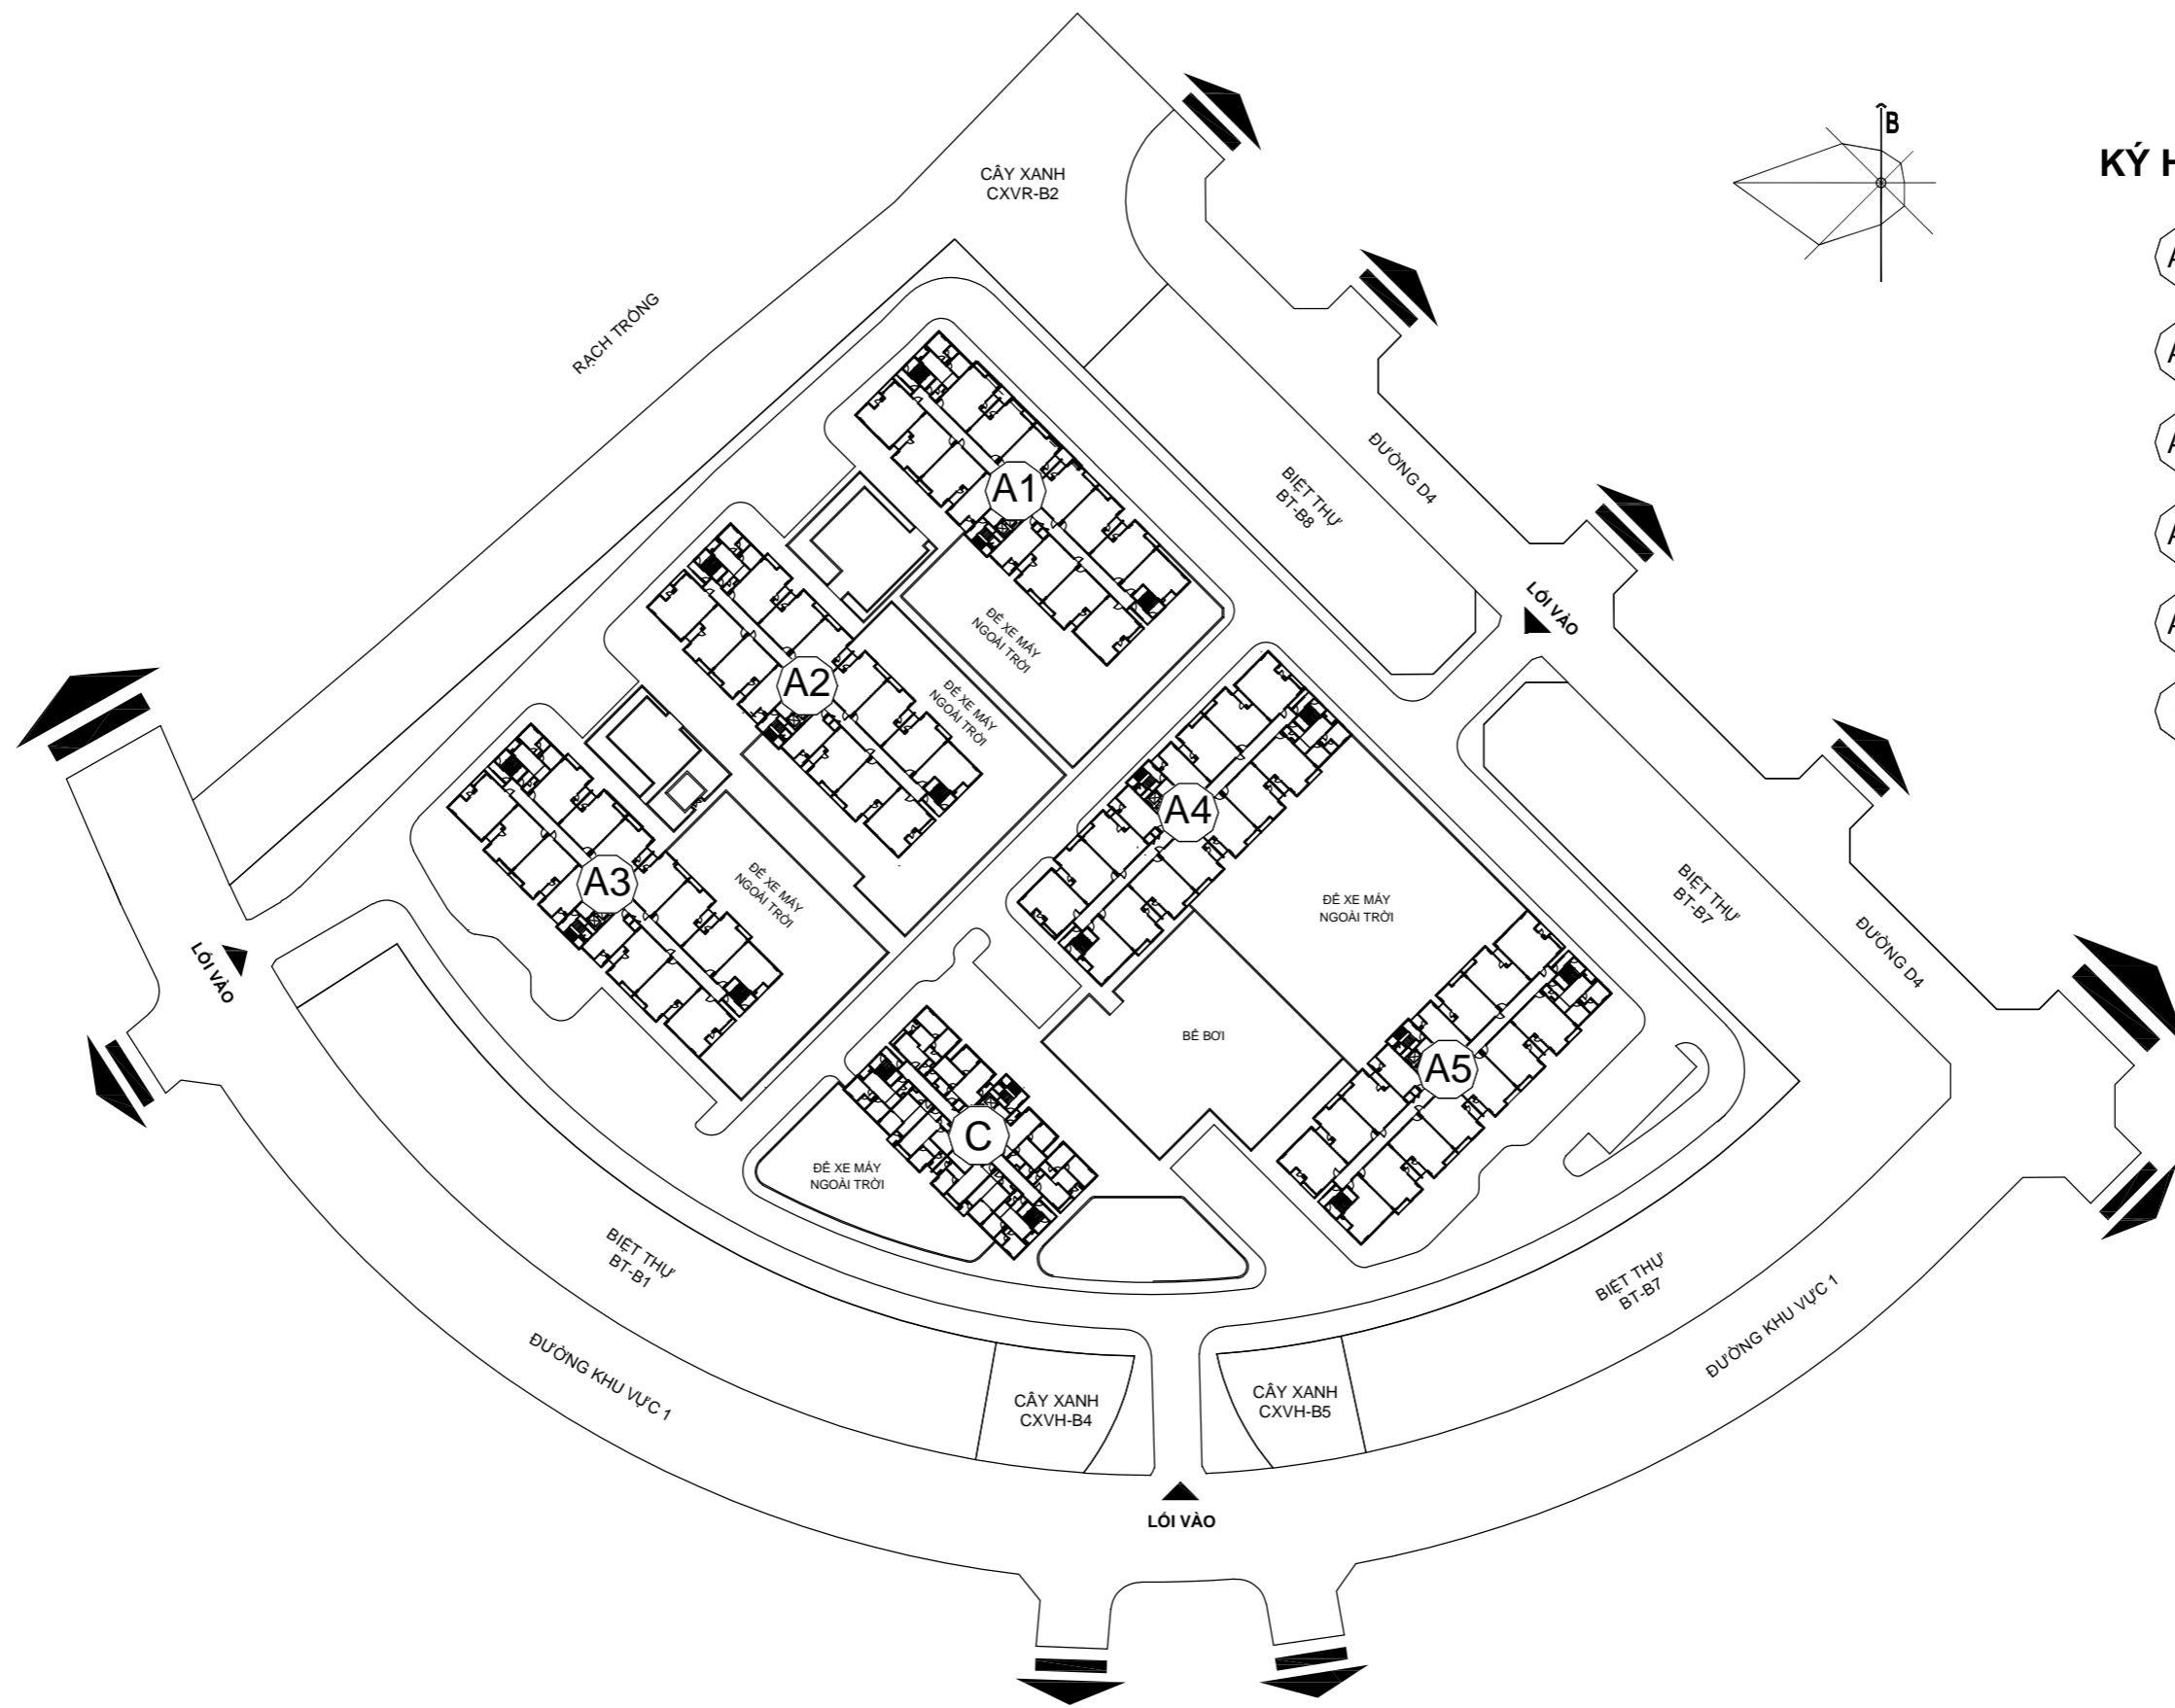

KÝ HIỆU:

-  THÁP A1
-  THÁP A2
-  THÁP A3
-  THÁP A4
-  THÁP A5
-  THÁP C