

PHỤ ĐÍNH 1: BẢN VẼ THIẾT KẾ KIẾN TRÚC NHÀ

MẪU: M-01E (Ô ĐẤT SỐ 1) - LÔ LK-B06

ĐÍNH KÈM HỢP ĐỒNG SỐ:

DỰ ÁN: ĐẦU TƯ XÂY DỰNG KHU NHÀ Ở LIÊN KÉ LK-B(06,07,08)

ĐỊA ĐIỂM: KHU ĐÔ THỊ SINH THÁI CHÁNH MỸ (GIAI ĐOẠN 1), PHƯỜNG CHÁNH MỸ, TP. THỦ DẦU MỘT, TỈNH BÌNH DƯƠNG



CHỦ ĐẦU TƯ: TỔNG CÔNG TY ĐẦU TƯ PHÁT TRIỂN NHÀ VÀ ĐÔ THỊ (HUD)

CHỦ ĐẦU TƯ

TỔNG CÔNG TY ĐẦU TƯ
PHÁT TRIỂN NHÀ VÀ ĐÔ THỊ - HUD
KT. TỔNG GIÁM ĐỐC
PHÓ TỔNG GIÁM ĐỐC




TẠ DŨNG

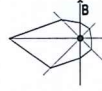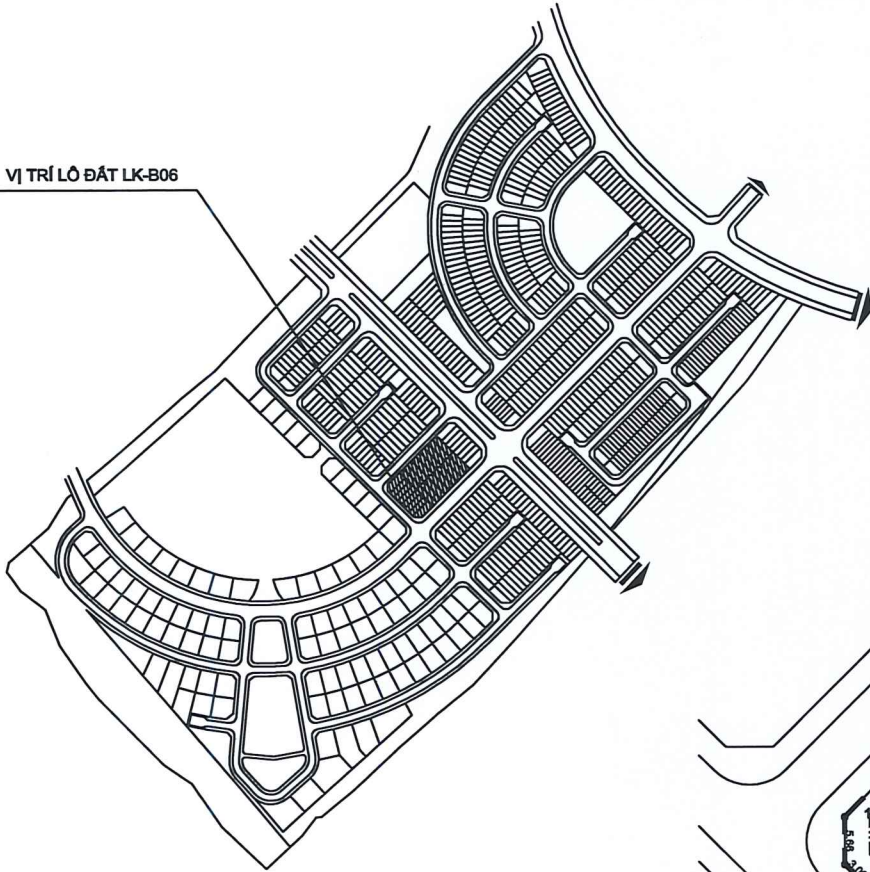
VỊ TRÍ LÔ ĐẤT LK-B06



SƠ ĐỒ VỊ TRÍ LỘ ĐẤT LK-B06


KÝ HIỆU:

-  CHỈ GIỚI ĐƯỜNG ĐỎ
-  CHỈ GIỚI XÂY DỰNG
-  VỊ TRÍ Ô ĐẤT SỐ 1
DIỆN TÍCH: 120.89 M²

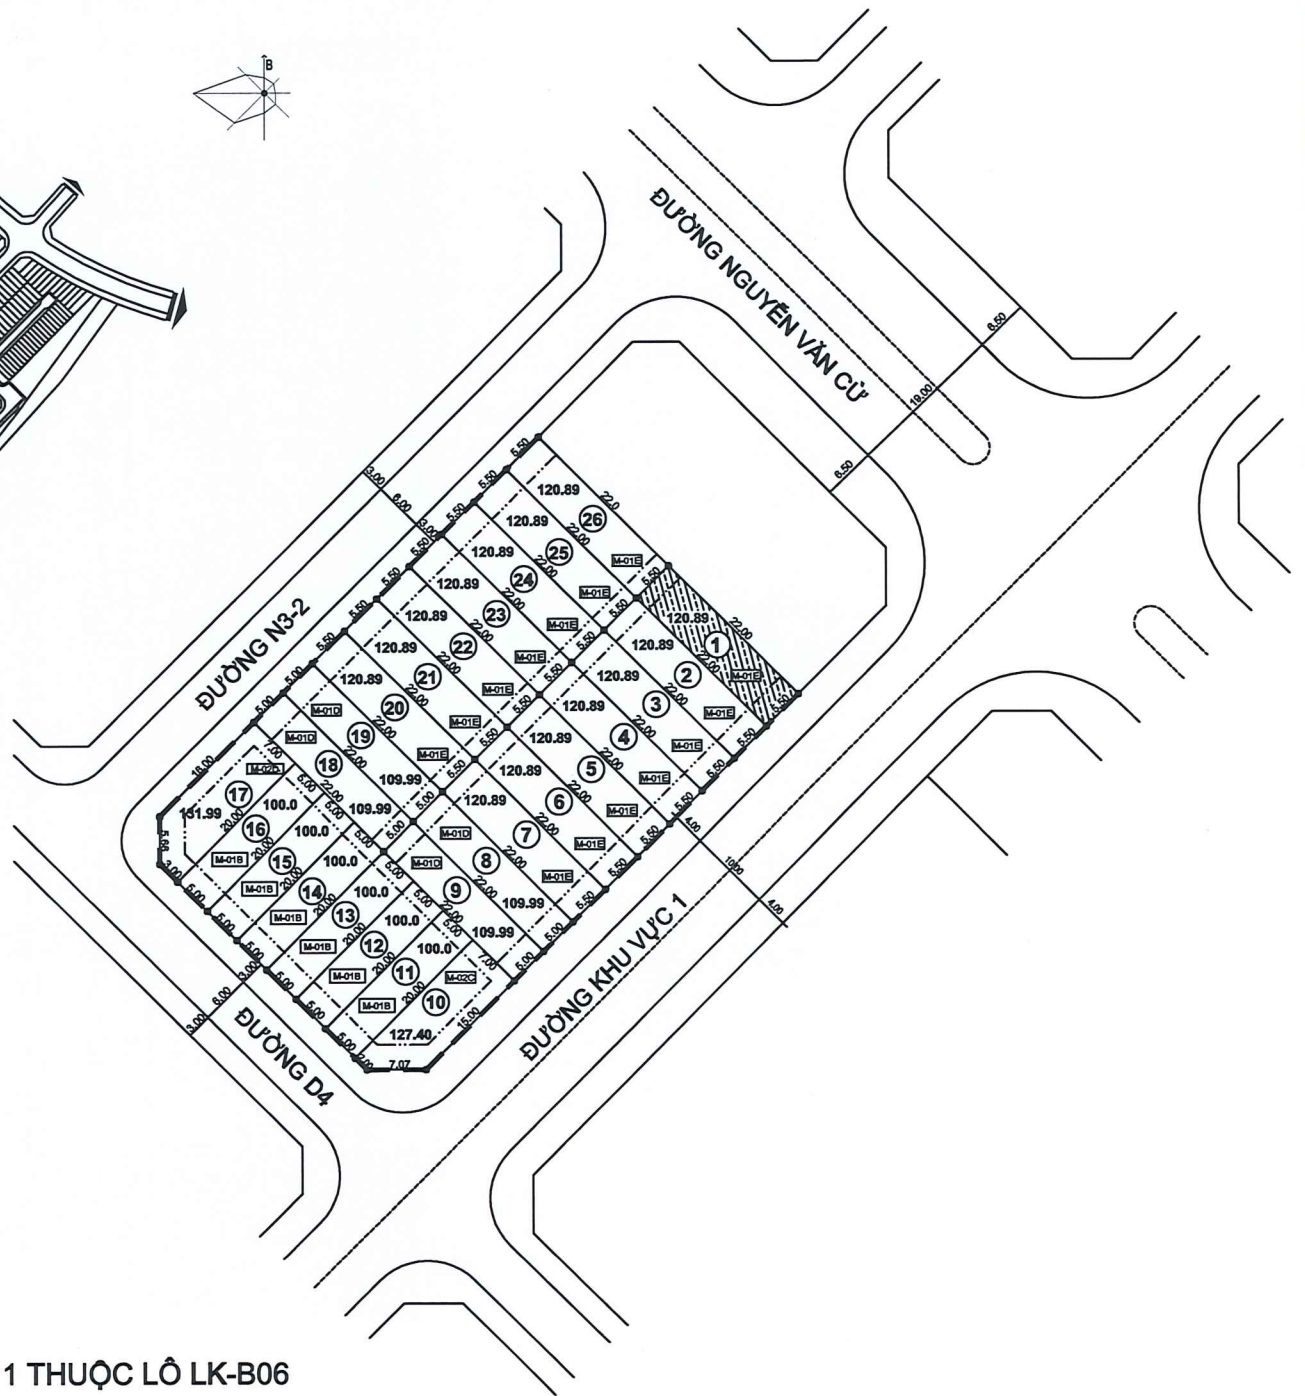

MẶT BẰNG CHIA LỘ VÀ VỊ TRÍ ÁP MẪU Ô ĐẤT SỐ 1 THUỘC LỘ LK-B06

MẶT BẰNG ĐỊNH VỊ CÔNG TRÌNH

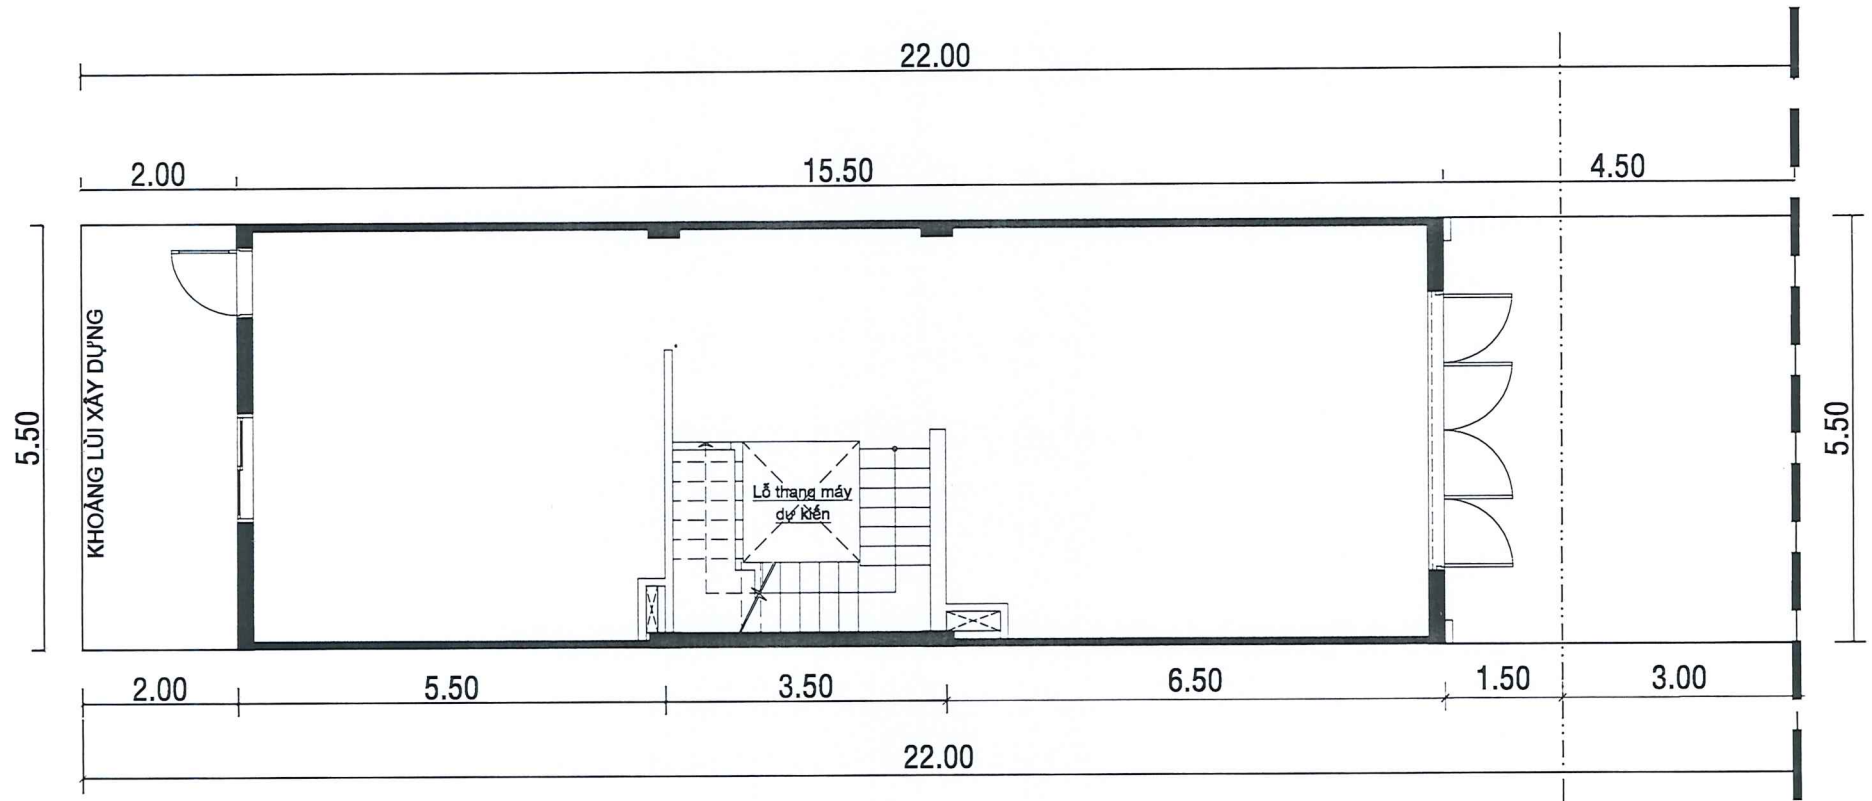

GHI CHÚ:


COS TRONG BẢN VẼ KIẾN TRÚC LÀ COS HOÀN THIỆN

KÍCH THƯỚC THIẾT KẾ ĐÃ BAO GỒM KHE LÚN KỸ THUẬT GIỮA 2 NHÀ XÂY LIÊN KÈ

KÍCH THƯỚC TRONG BẢN VẼ ĐỊNH VỊ CÓ ĐƠN VỊ LÀ MÉT (M)

KÝ HIỆU:

- — — — — CHỈ GIỚI ĐƯỜNG ĐO
- - - - - CHỈ GIỚI XÂY DỰNG
- RANH GIỚI Ô ĐẤT

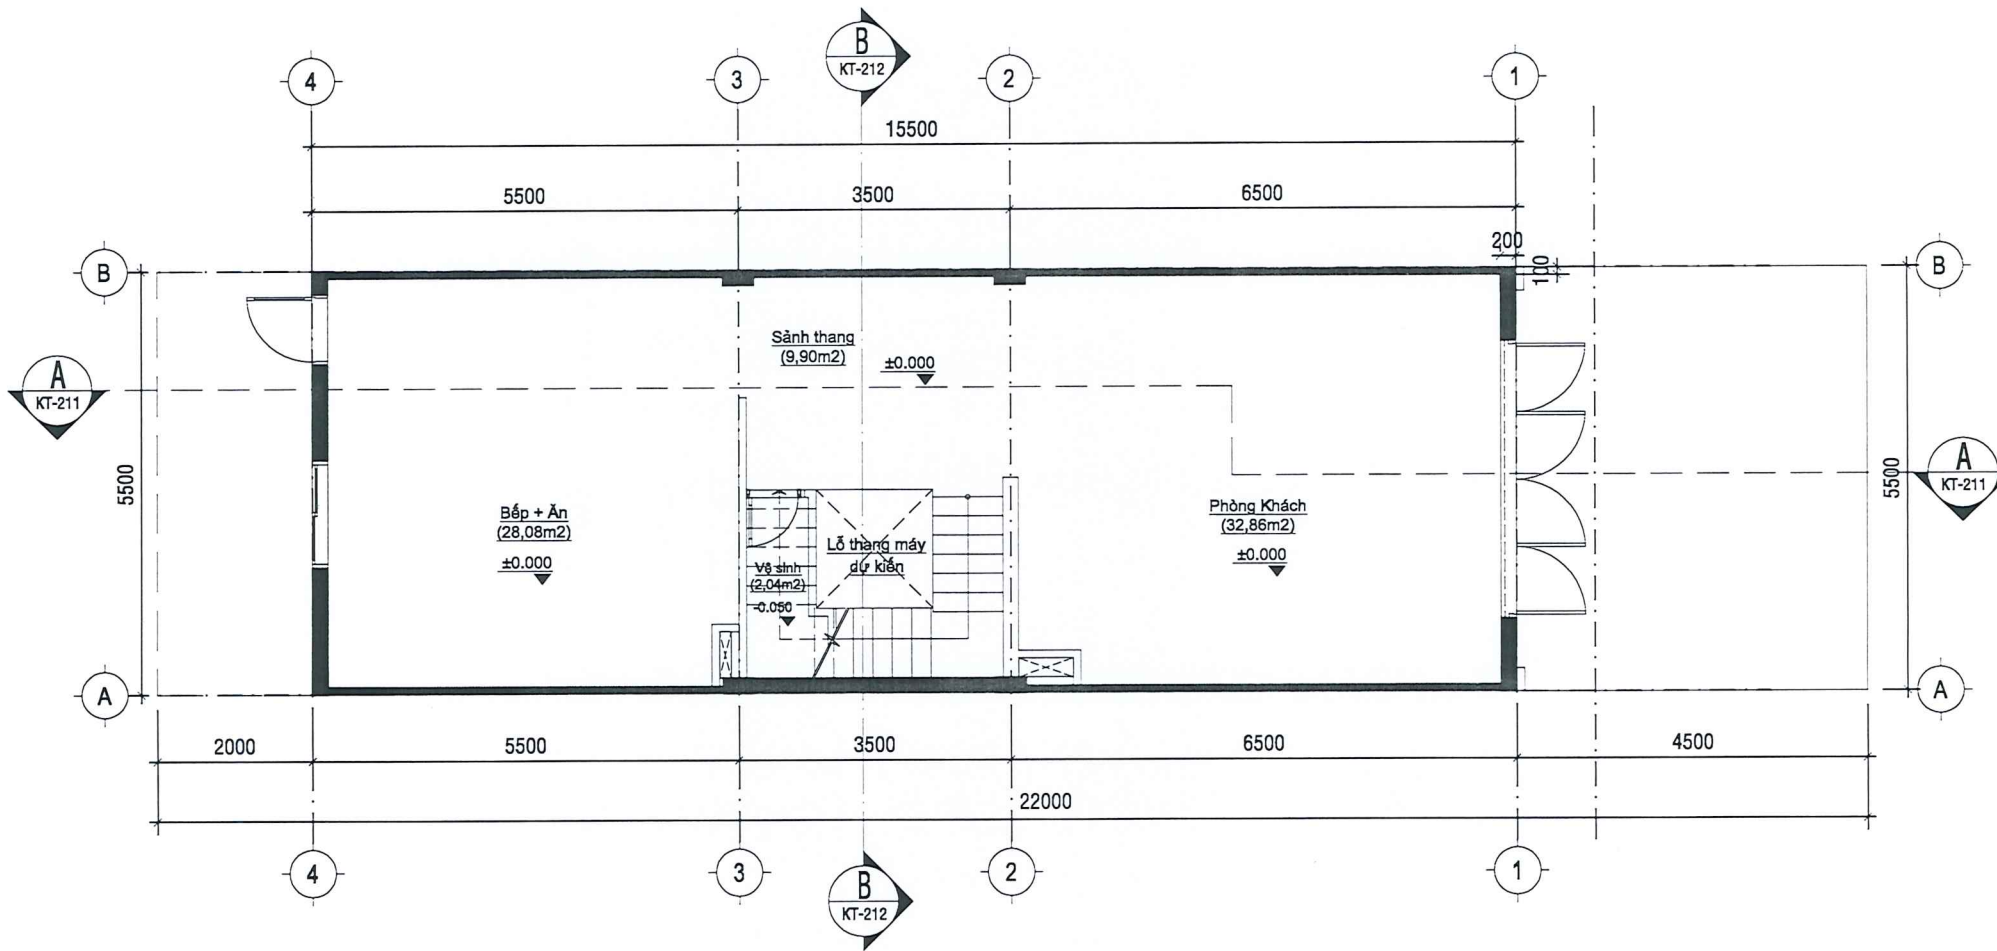


MẶT BẰNG TẦNG 1

GHI CHÚ:

COS TRONG BẢN VẼ KIẾN TRÚC LÀ COS HOÀN THIỆN

KÍCH THƯỚC THIẾT KẾ ĐÃ BAO GỒM KHE LÚN KỸ THUẬT GIỮA 2 NHÀ XÂY LIÊN KÈ

TƯỜNG NỘI THẤT, VỊ TRÍ THANG MÁY MANG TÍNH ĐỊNH HƯỚNG, KHÔNG XÂY

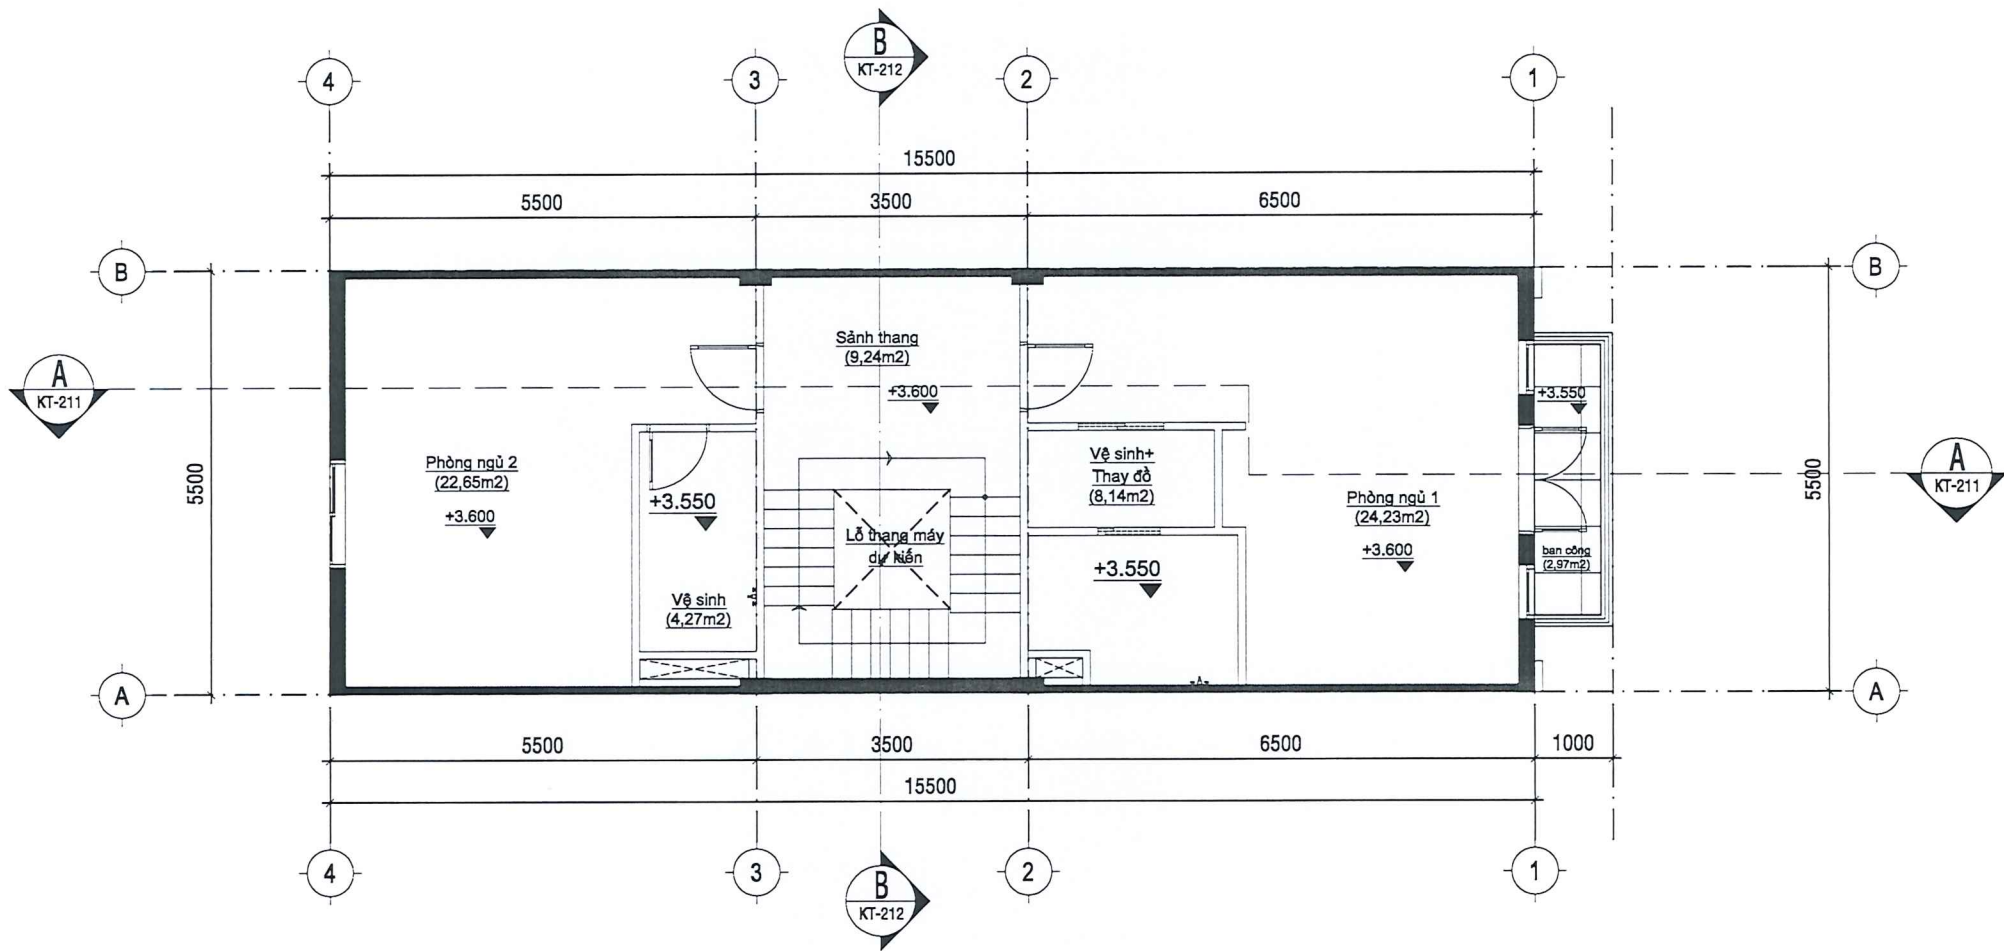


MẶT BẰNG TẦNG 2

GHI CHÚ:

COS TRONG BẢN VẼ KIẾN TRÚC LÀ COS HOÀN THIỆN

KÍCH THƯỚC THIẾT KẾ ĐÃ BAO GỒM KHE LÚN KỸ THUẬT GIỮA 2 NHÀ XÂY LIÊN KÈ


TƯỜNG NỘI THẤT, VỊ TRÍ THANG MÁY MANG TÍNH ĐỊNH HƯỚNG, KHÔNG XÂY

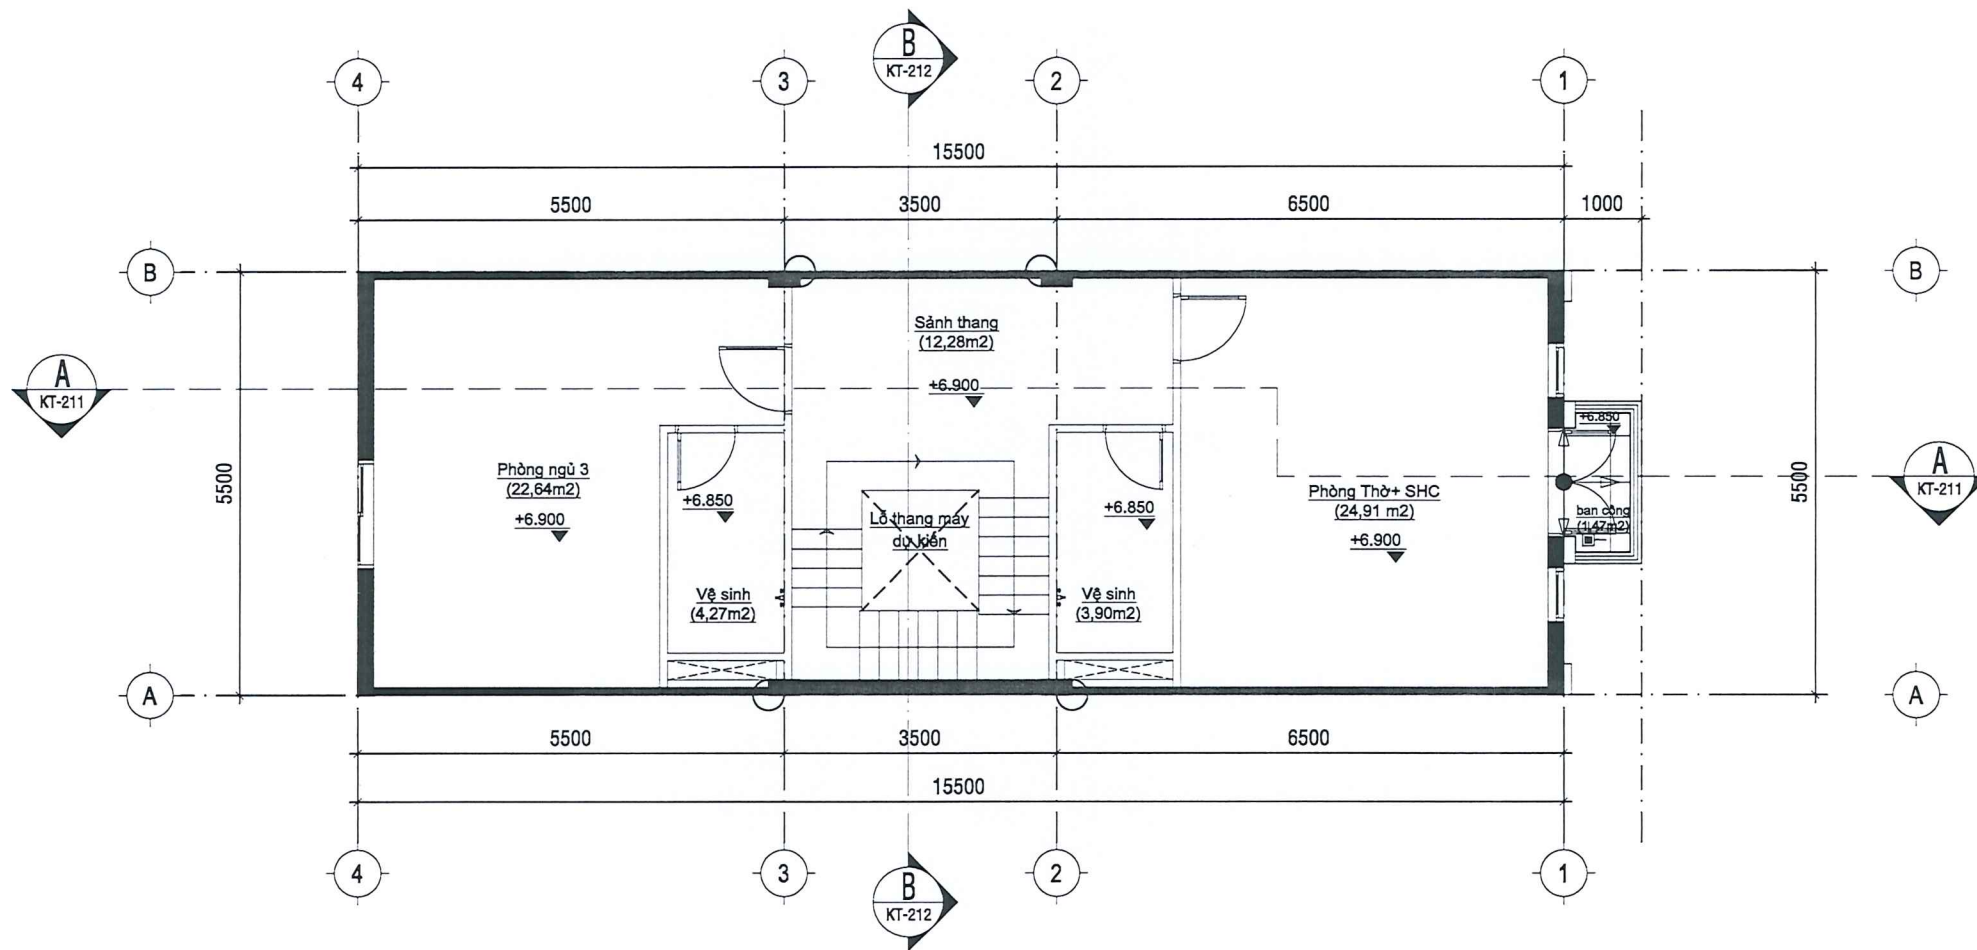

MẶT BẰNG TẦNG 3

GHI CHÚ:

COS TRONG BẢN VẼ KIẾN TRÚC LÀ COS HOÀN THIỆN
 KÍCH THƯỚC THIẾT KẾ ĐÃ BAO GỒM KHE LÚN KỸ THUẬT GIỮA 2 NHÀ XÂY LIÊN KÈ
 TƯỜNG NỘI THẤT, VỊ TRÍ THANG MÁY MANG TÍNH ĐỊNH HƯỚNG, KHÔNG XÂY

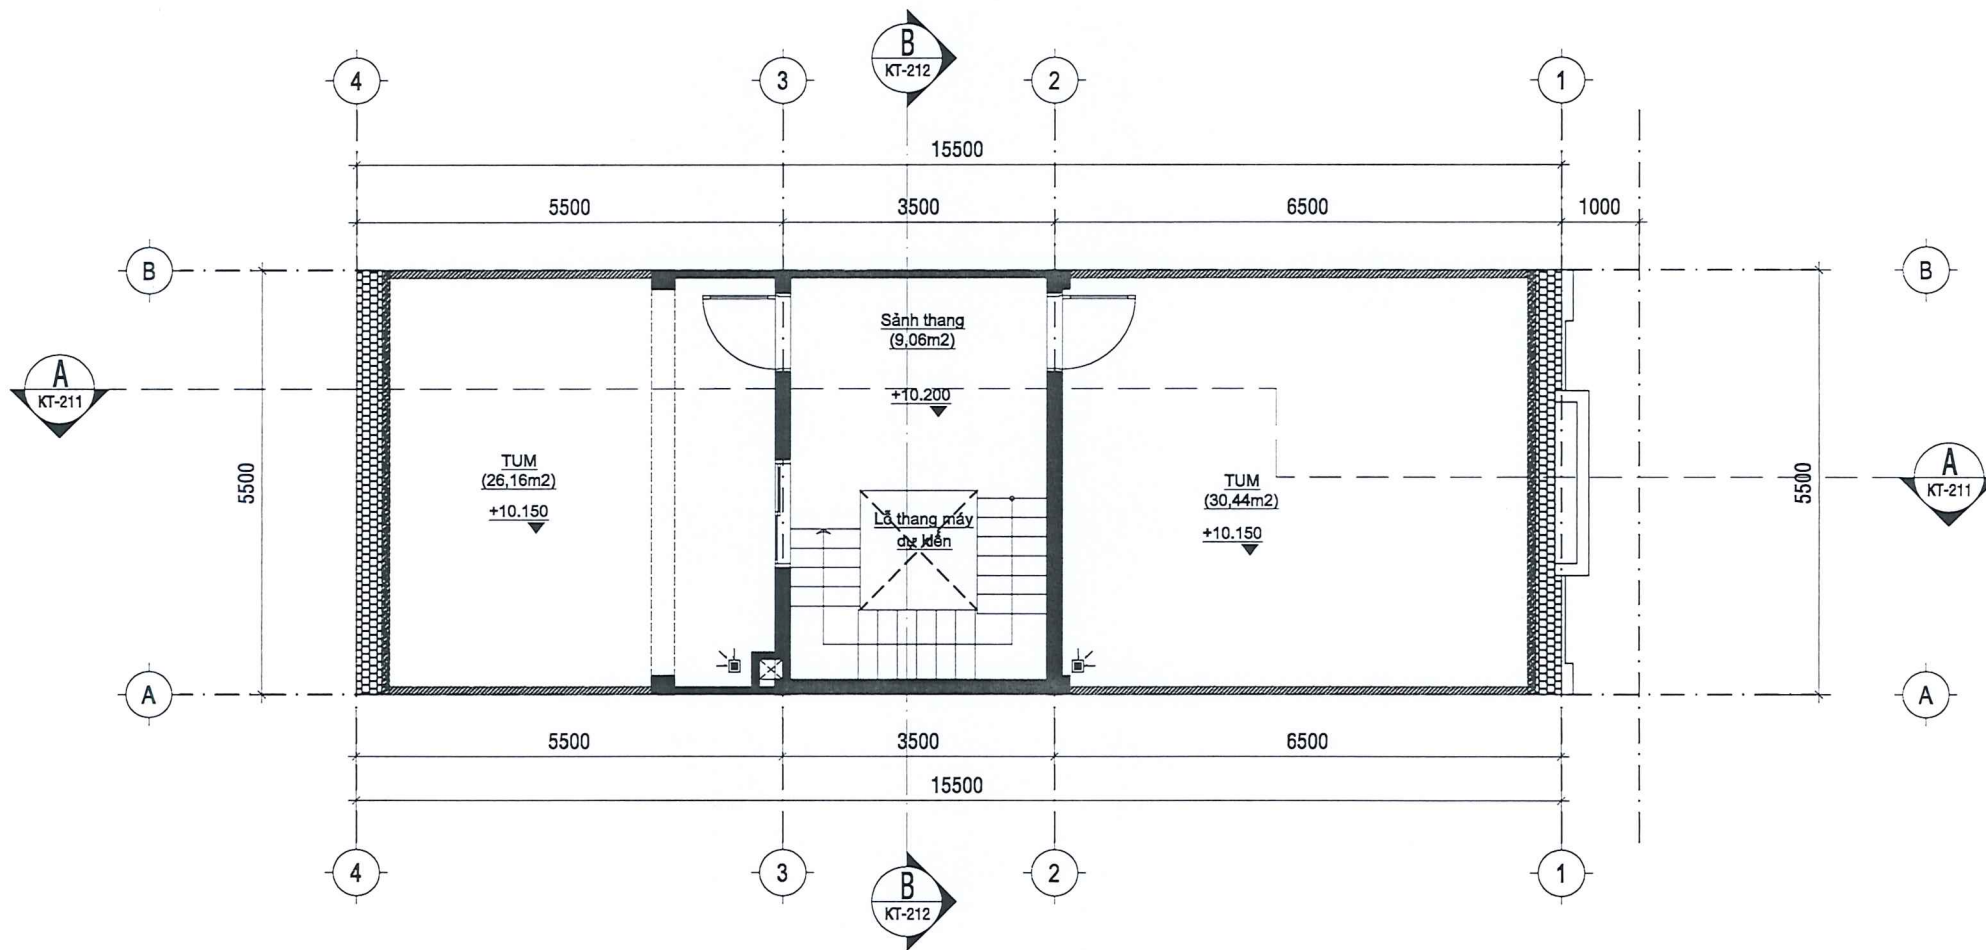


MẶT BẰNG TUM

GHI CHÚ:

COS TRONG BẢN VẼ KIẾN TRÚC LÀ COS HOÀN THIỆN

KÍCH THƯỚC THIẾT KẾ ĐÃ BAO GỒM KHE LÚN KỸ THUẬT GIỮA 2 NHÀ XÂY LIÊN KÈ

TƯỜNG NỘI THẤT, VỊ TRÍ THANG MÁY MANG TÍNH ĐỊNH HƯỚNG, KHÔNG XÂY

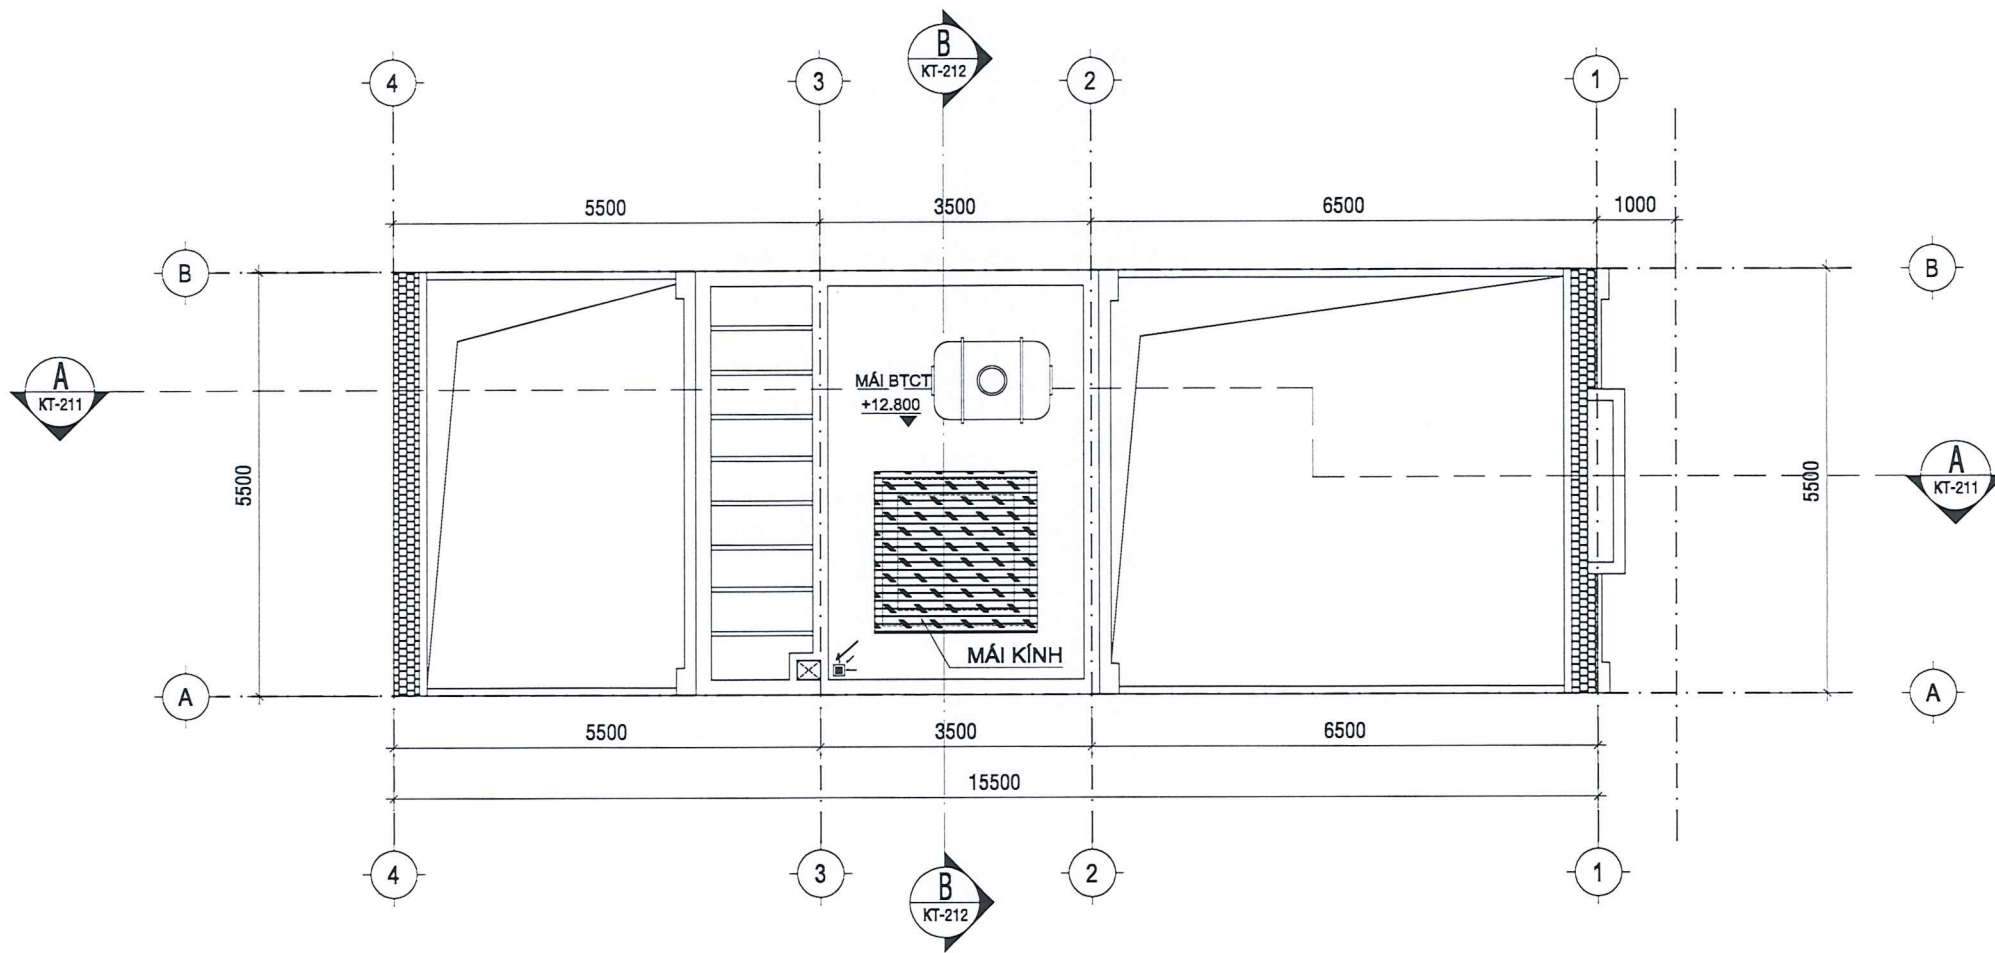


MẶT BẰNG MÁI

GHI CHÚ:

COS TRONG BẢN VẼ KIẾN TRÚC LÀ COS HOÀN THIỆN

KÍCH THƯỚC THIẾT KẾ ĐÃ BAO GỒM KHE LÚN KỸ THUẬT GIỮA 2 NHÀ XÂY LIỀN KÈ

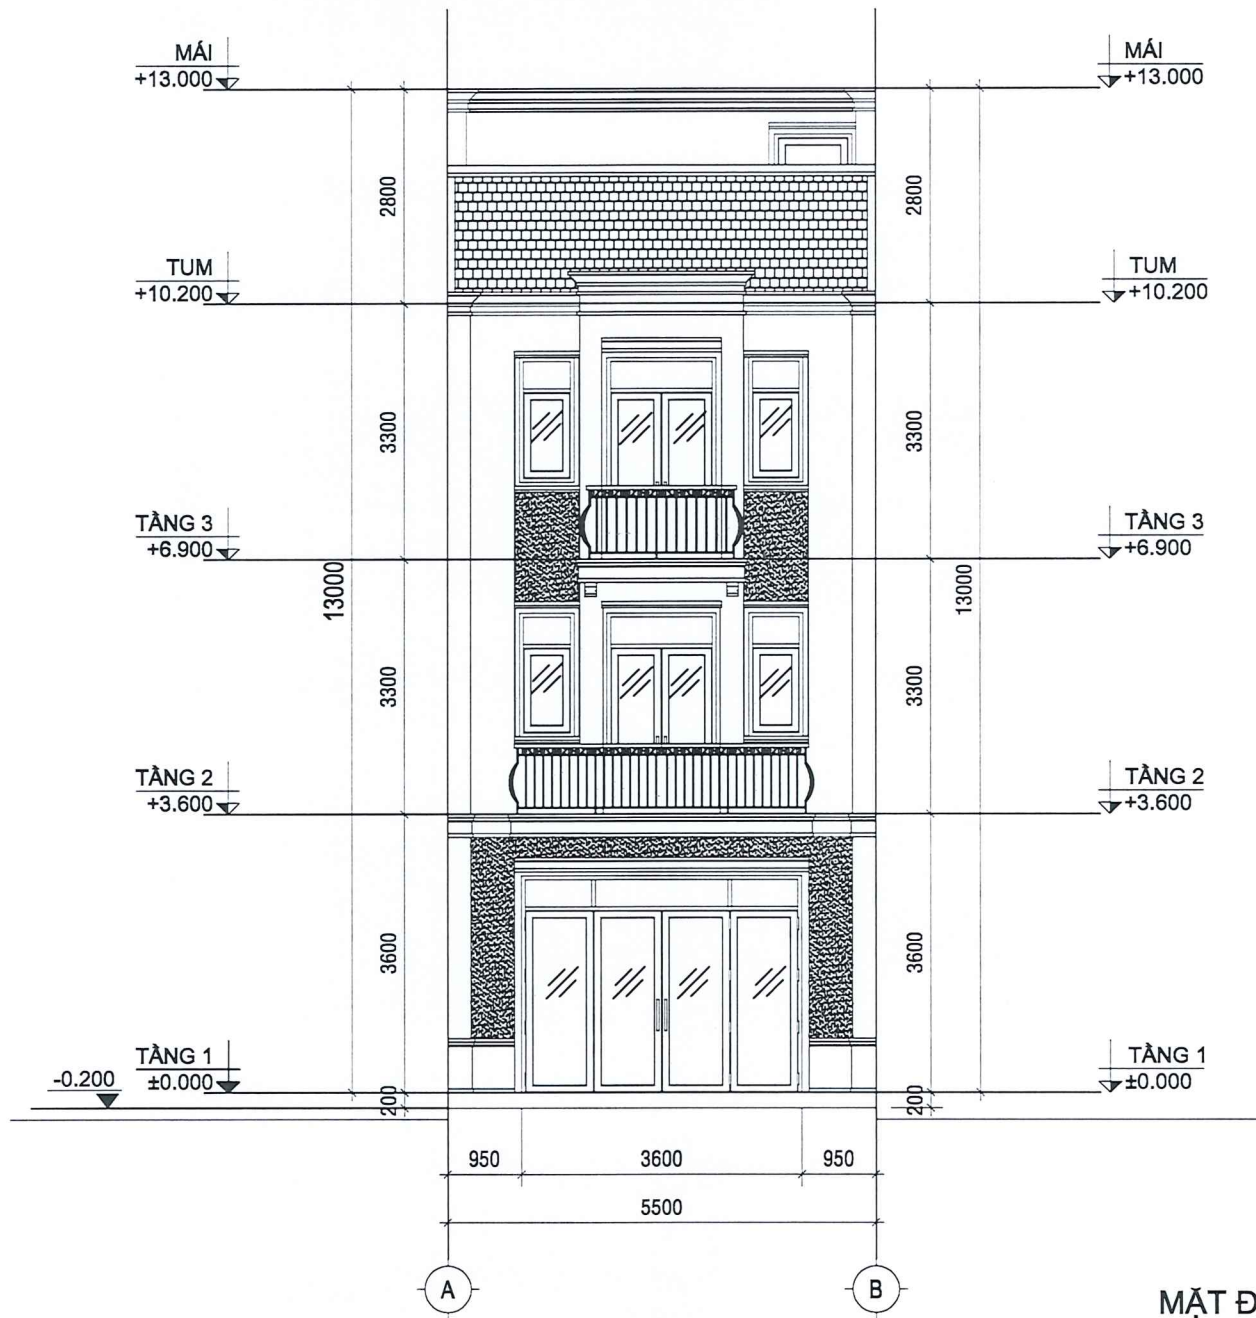


GHI CHÚ:

COS TRONG BẢN VẼ KIẾN TRÚC LÀ COS HOÀN THIỆN

KÍCH THƯỚC THIẾT KẾ ĐÃ BAO GỒM KHE LÚN KỸ THUẬT GIỮA 2 NHÀ XÂY LIỀN KÈ

MẶT ĐỨNG A - B

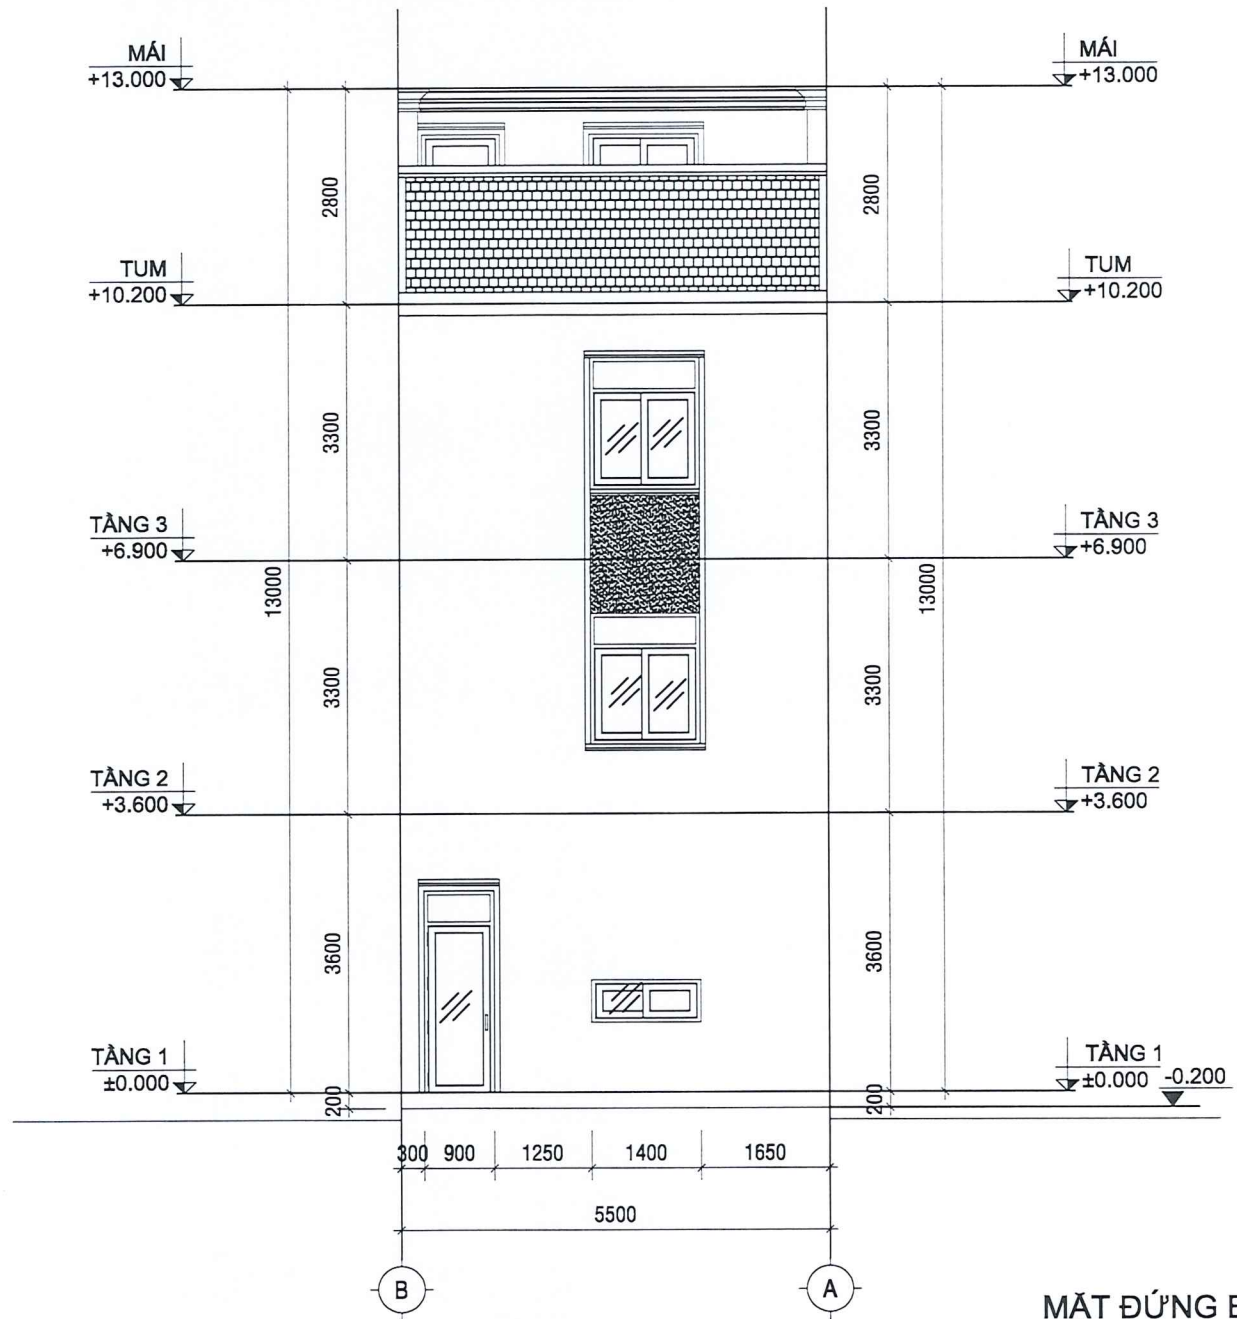


GHI CHÚ:

COS TRONG BẢN VẼ KIẾN TRÚC LÀ COS HOÀN THIỆN

KÍCH THƯỚC THIẾT KẾ ĐÃ BAO GỒM KHE LÚN KỸ THUẬT GIỮA 2 NHÀ XÂY LIỀN KÈ


MẶT ĐỨNG B - A

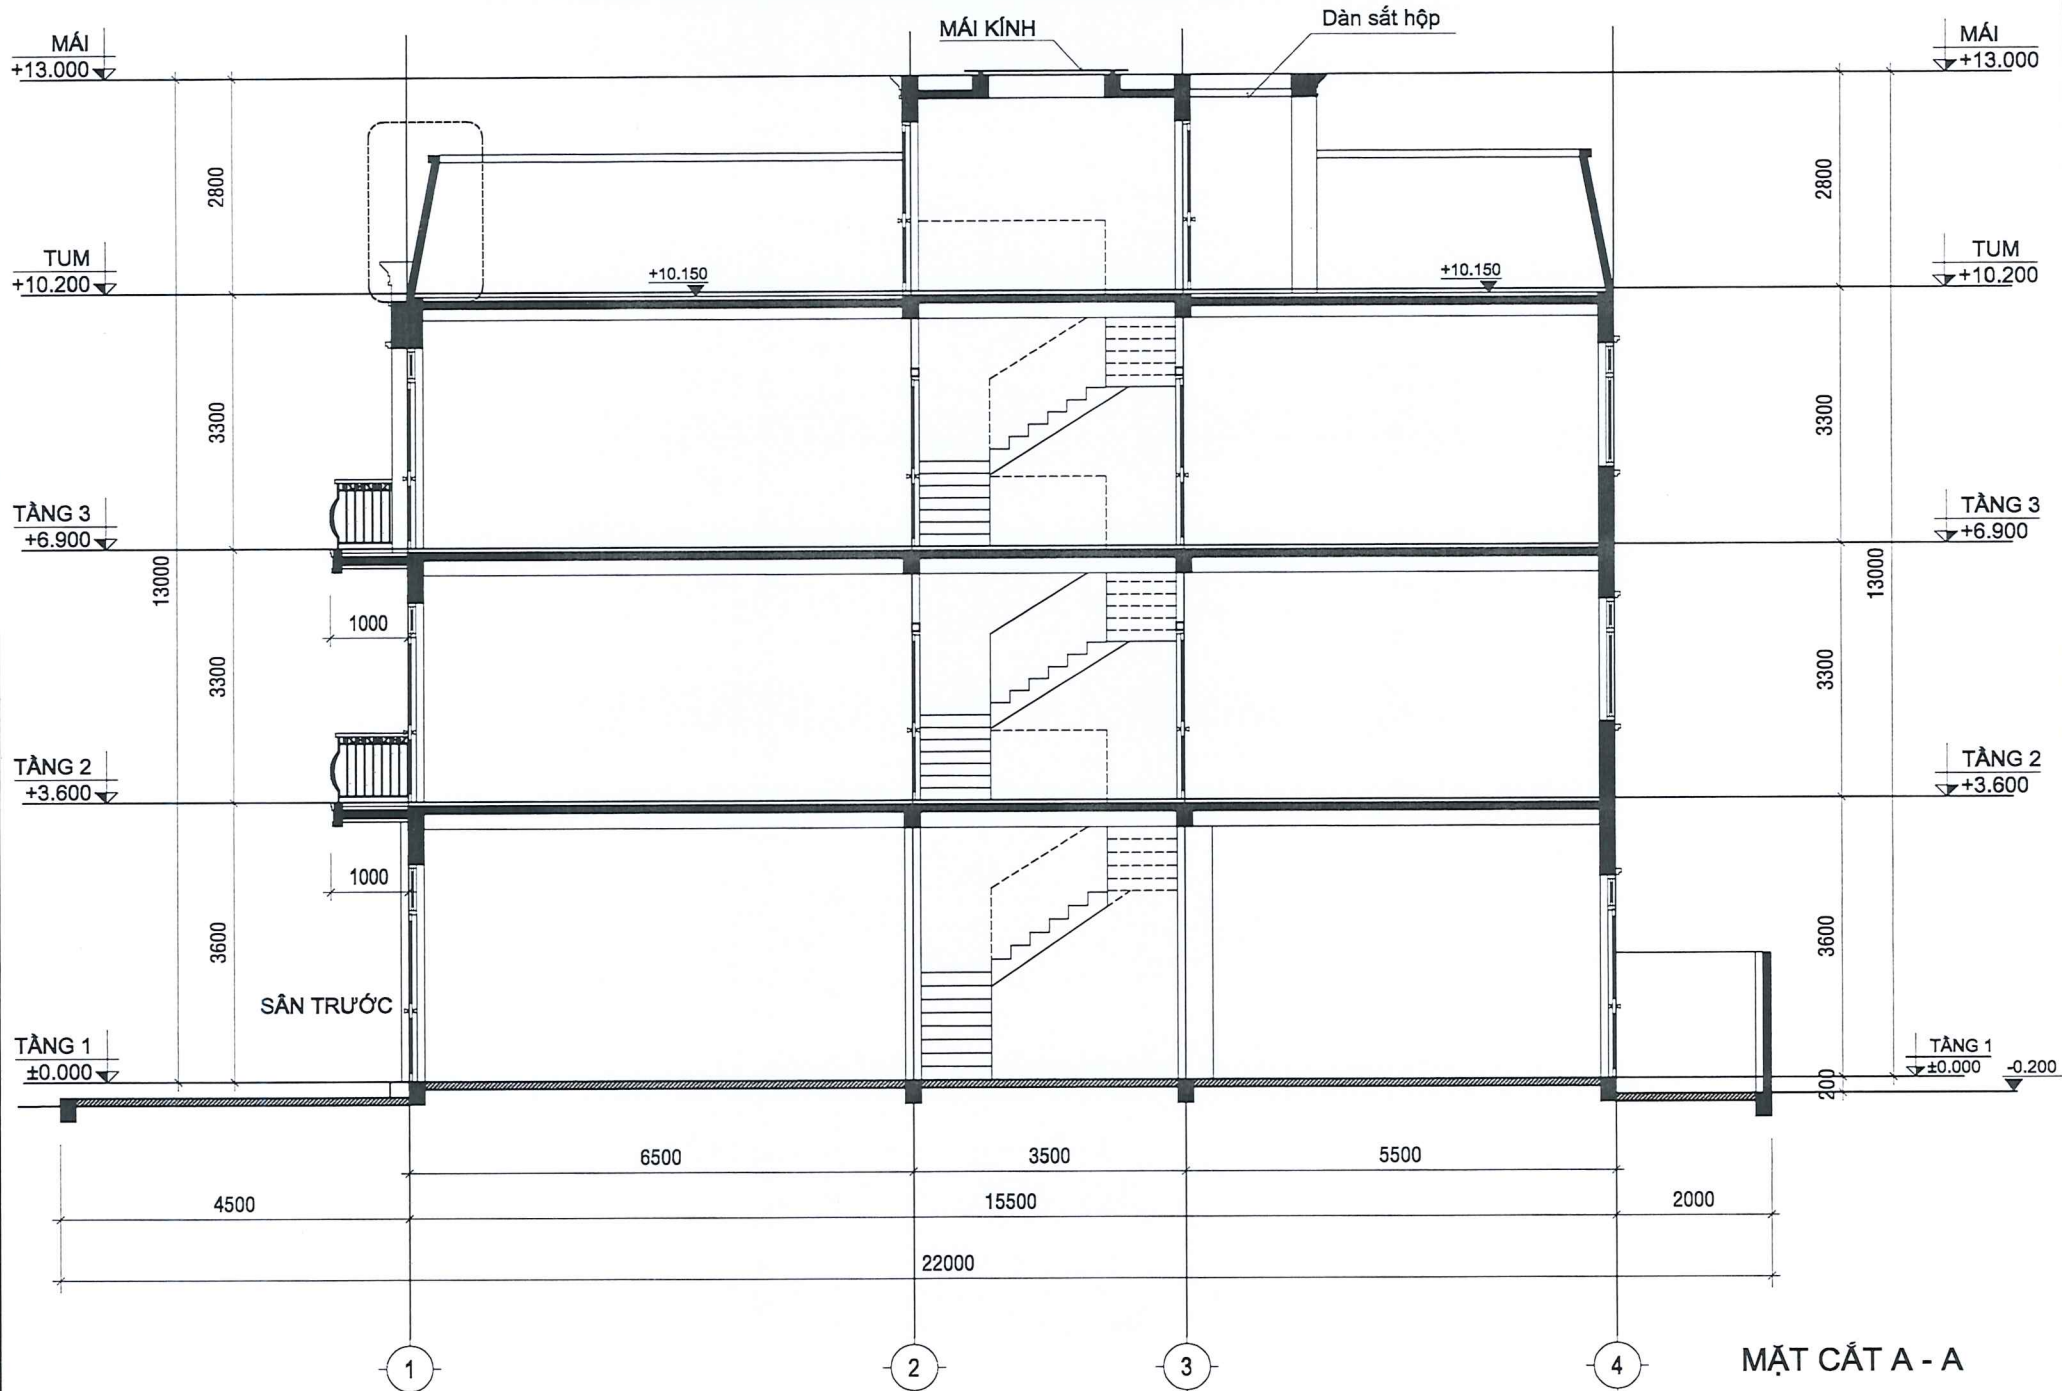

MẶT CẮT A - A

- COS TRONG BẢN VẼ KIẾN TRÚC LÀ COS HOÀN THIỆN

- KÍCH THƯỚC THIẾT KẾ ĐÃ BAO GỒM KHE LÚN KỸ THUẬT GIỮA 2 NHÀ XÂY LIÊN KÈ

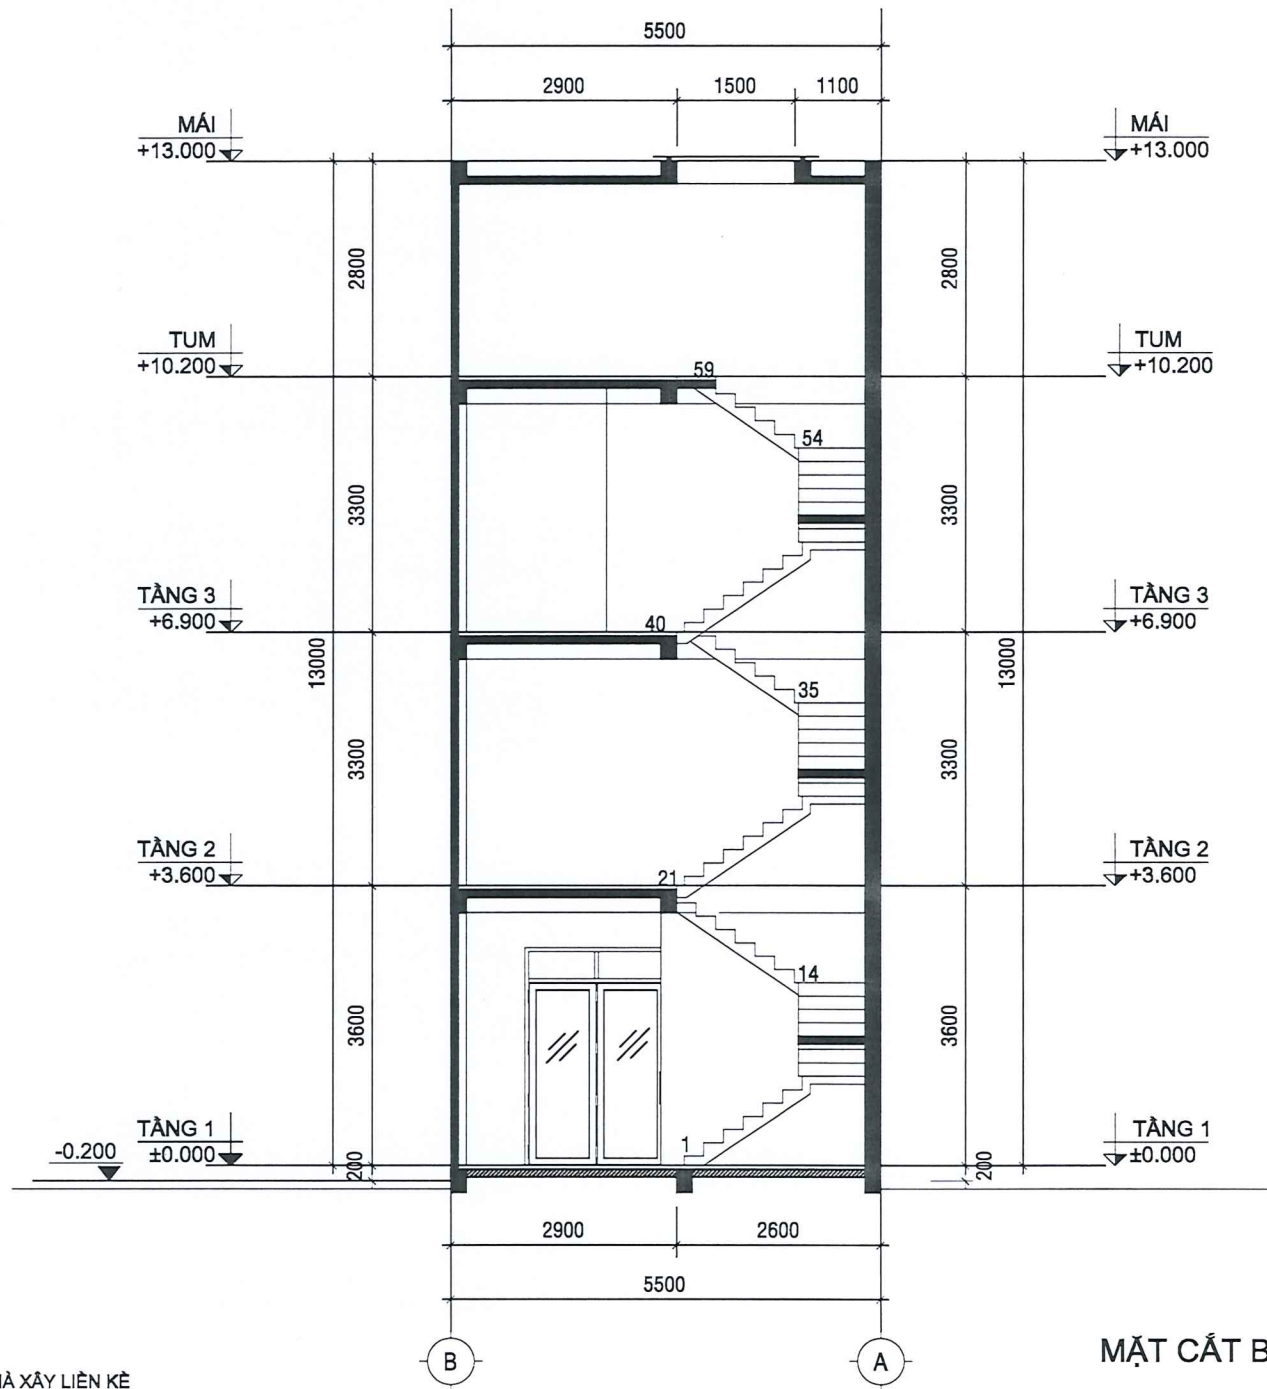

GHI CHÚ:

COS TRONG BẢN VẼ KIẾN TRÚC LÀ COS HOÀN THIỆN

KÍCH THƯỚC THIẾT KẾ ĐÃ BAO GỒM KHE LÚN KỸ THUẬT GIỮA 2 NHÀ XÂY LIỀN KÈ

MẶT CẮT B - B