

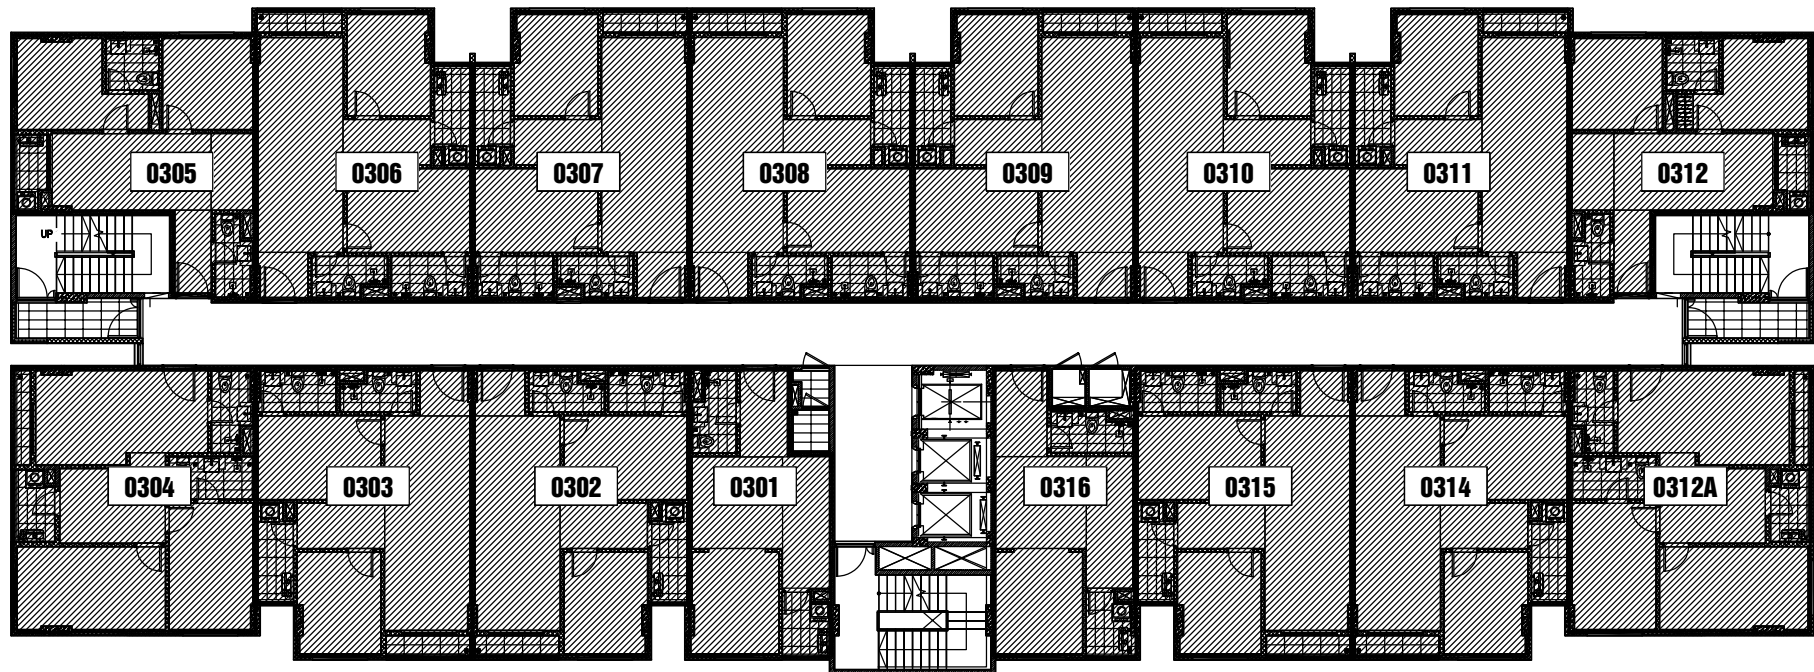
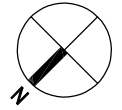


MẶT BẰNG TẦNG ĐIỂN HÌNH - THÁP A4 - KHU NHÀ Ở AN SINH
KHU ĐÔ THỊ SINH THÁI CHÁNH MỸ - GIAI ĐOẠN 1, PHƯỜNG CHÁNH MỸ, THÀNH PHỐ THỦ DẦU MỘT, TỈNH BÌNH DƯƠNG

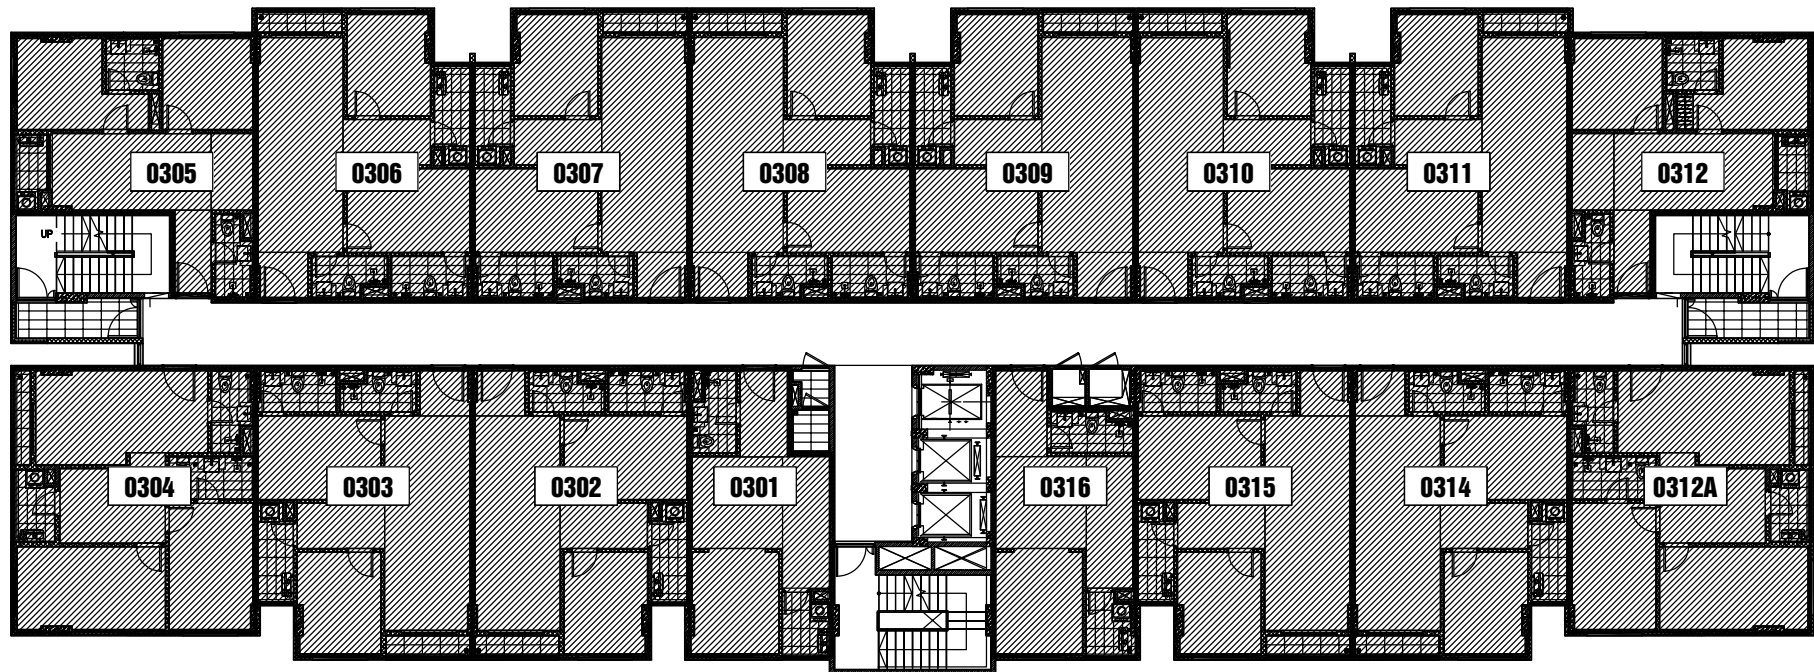

MẶT BẰNG TẦNG ĐIỂN HÌNH - THÁP A5 - KHU NHÀ Ở AN SINH
KHU ĐÔ THỊ SINH THÁI CHÁNH MỸ - GIAI ĐOẠN 1, PHƯỜNG CHÁNH MỸ, THÀNH PHỐ THỦ DẦU MỘT, TỈNH BÌNH DƯƠNG

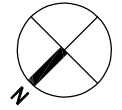

MẶT BẰNG TẦNG ĐIỂN HÌNH - THÁP C - KHU NHÀ Ở AN SINH
KHU ĐÔ THỊ SINH THÁI CHÁNH MỸ - GIAI ĐOẠN 1, PHƯỜNG CHÁNH MỸ, THÀNH PHỐ THỦ DẦU MỘT, TỈNH BÌNH DƯƠNG

