


DỰ ÁN ĐẦU TƯ XÂY DỰNG KHU NHÀ Ở XÃ HỘI TẠI PHƯỜNG ĐỒNG VĂN, TỈNH NINH BÌNH

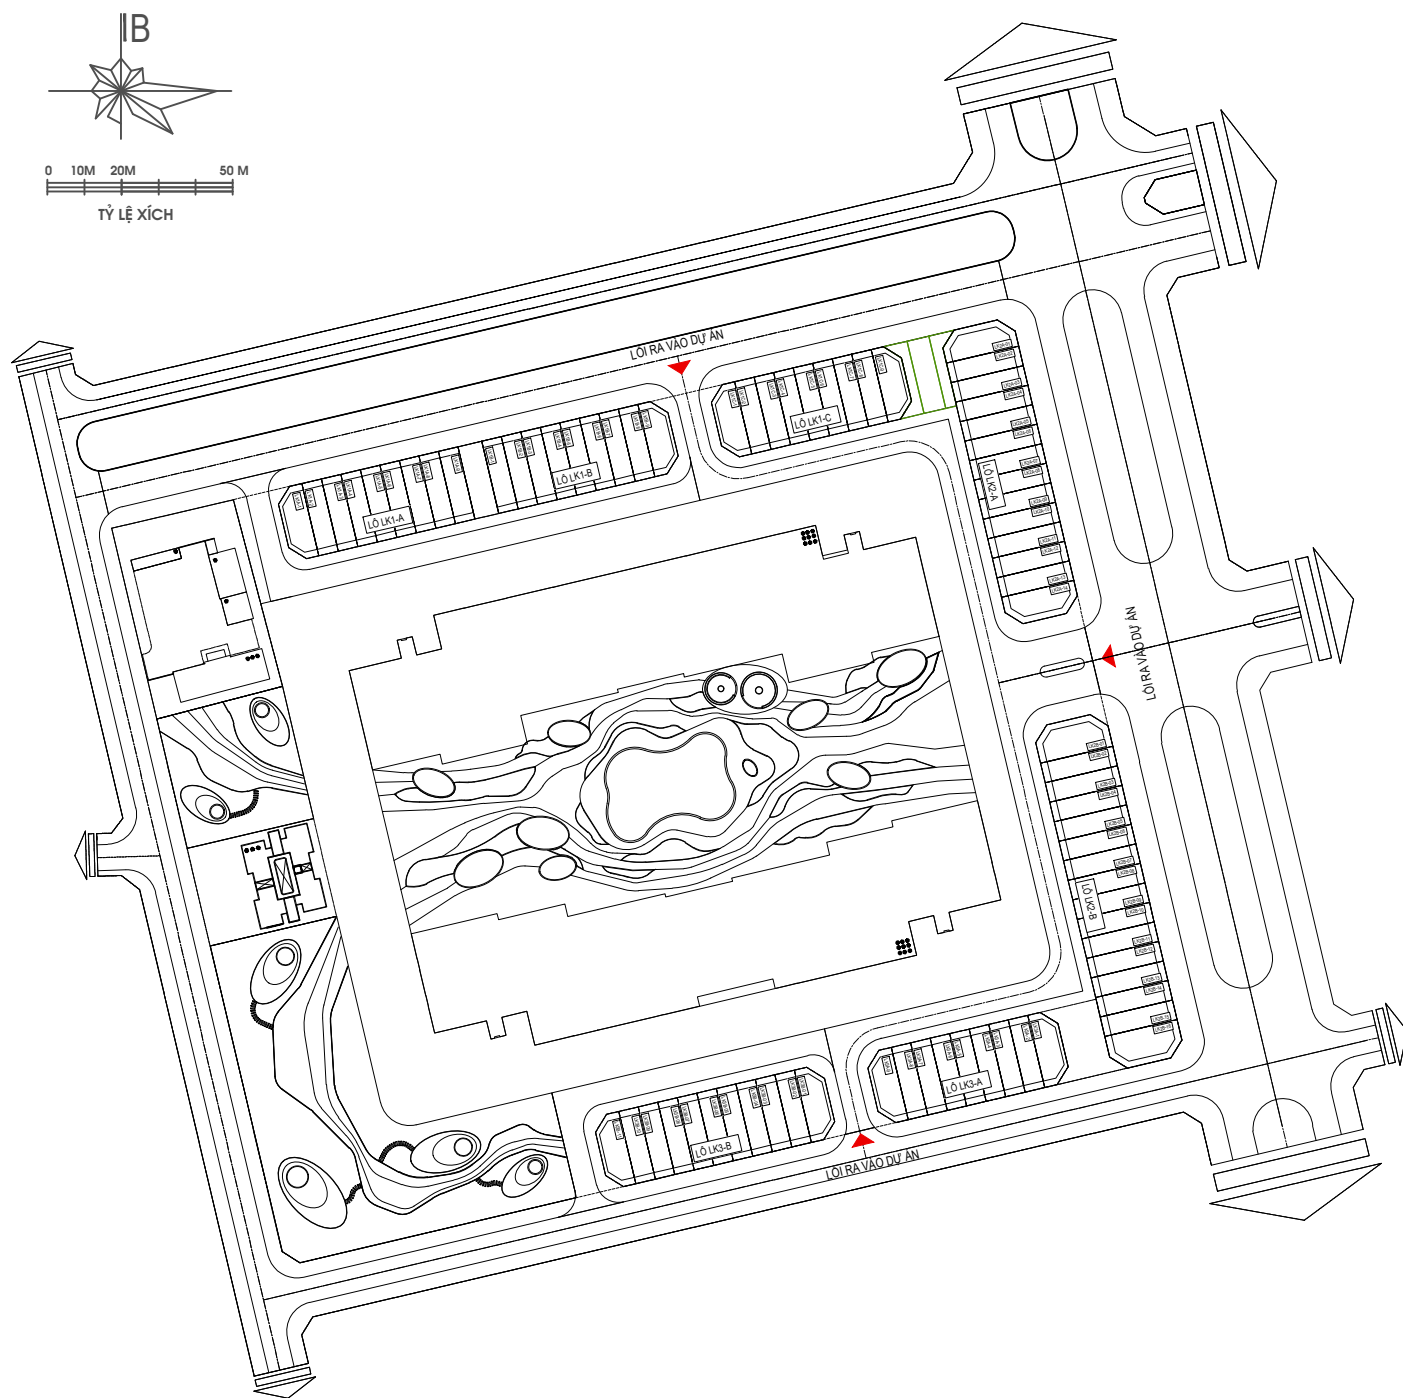

VỊ TRÍ CÁC LÔ ĐẤT LIÊN KẾ