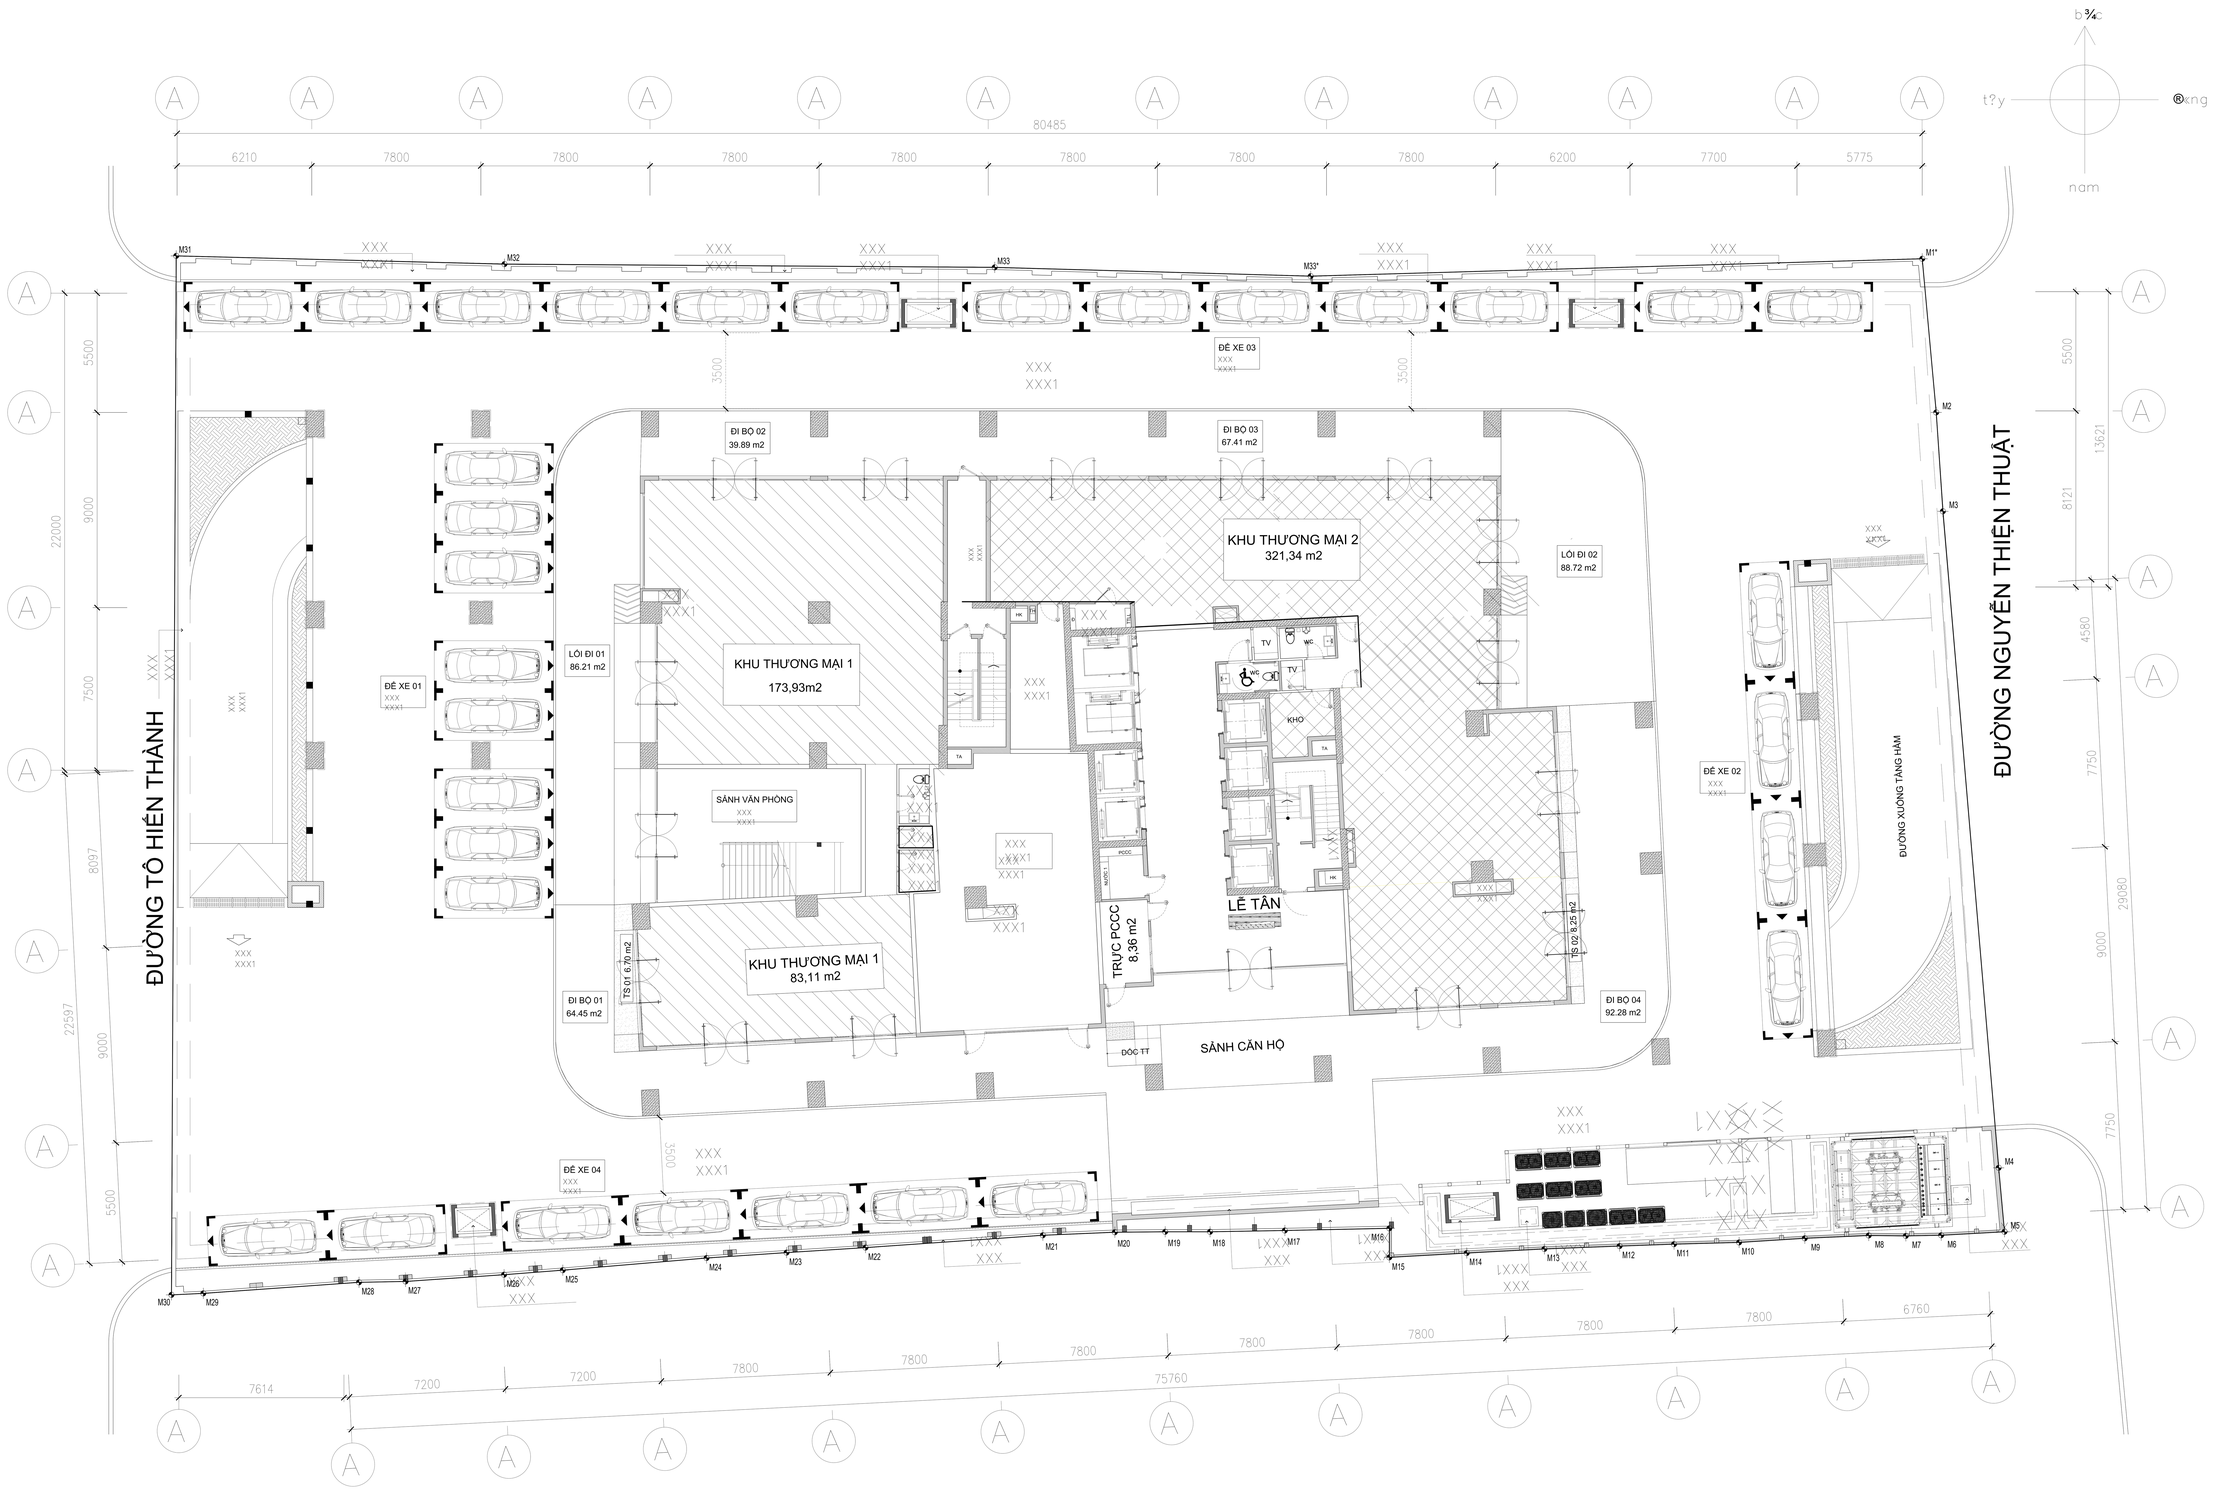

ghI CHó :

- DIỆN TÍCH THƯƠNG MẠI TRONG NHÀ

MẶT BẰNG DIỆN TÍCH KINH DOANH TẦNG 1

HIỆU CHỈNH	NGÀY , THÁNG
LẦN 1	
LẦN 2	
LẦN 3	
LẦN 4	
LẦN 5	

KEY PLAN

CHỦ ĐẦU TƯ

TỔNG CÔNG TY
ĐẦU TƯ PHÁT TRIỂN NHÀ VÀ ĐÔ THỊ

ĐỊA CHỈ:TẦNG 5 VÀ 6 TÒA NHÀ M5
91 NGUYỄN CHÍ THANH, QUẬN ĐỐNG ĐA, THÀNH PHỐ HÀ NỘI
ĐIỆN THOẠI: 024.38647129 FAX:024.38647144

ĐƠN VỊ TƯ VẤN THIẾT KẾ

CÔNG TY CỔ PHẦN
TƯ VẤN XÂY DỰNG TỔNG HỢP
CHI NHÁNH MIỀN BẮC

NAGECCO

ĐỊA CHỈ: NHÀ E1-P209 KHU ĐOÀN NGOẠI GIAO
TRUNG TỰ - QUẬN ĐỐNG ĐA -TP. HÀ NỘI
ĐIỆN THOẠI: 024.35738131 FAX: 024.35738213

PHÓ GIÁM ĐỐC THS- KTS NGUYỄN HUY HOÀNG	
CHỦ NHIỆM DỰ ÁN KTS ĐỒNG TIẾN ĐẠT	
CHỦ TRÌ KIẾN TRÚC KTS ĐỒNG TIẾN ĐẠT	
THIẾT KẾ KTS PHẠM THU PHƯƠNG	
VẼ KTV CHU KHÁNH TOÀN	
QUẢN LÝ KỸ THUẬT KTS DÃO ANH TÙNG	

DỰ ÁN

TỔ HỢP CHUNG CƯ VÀ VĂN PHÒNG
HUD BUILDING NHA TRANG

ĐỊA ĐIỂM :LÔ SỐ 4 NGUYỄN THIỆN THUẬT, TP NHA TRANG, TỈNH KHÁNH HÒA

TI.E

HẠNG MỤC

TENHANGMUC

CÔNG TRÌNH

TENCONGTRINH

TÊN BẢN VẼ

MẶT BẰNG DIỆN TÍCH
KINH DOANH TẦNG 1

TENBANVE

HOÀN THÀNH: 2020	THIẾT KẾ BẢN VẼ THI CÔNG
TILE	KIHIEUBANVE
HĐ:678/2016/HĐTV/HUD - NAGECCO8	