





PHỤ ĐÍNH - MẶT BẰNG VỊ TRÍ CĂN HỘ

(Kèm theo Hợp đồng số /HĐ-HUD ngày / /20)

Dự án: Tổ hợp chung cư và văn phòng (HUD BUILDING NHATRANG)

Địa chỉ: Số 4 Nguyễn Thiện Thuật, thành phố Nha Trang, tỉnh Khánh Hòa

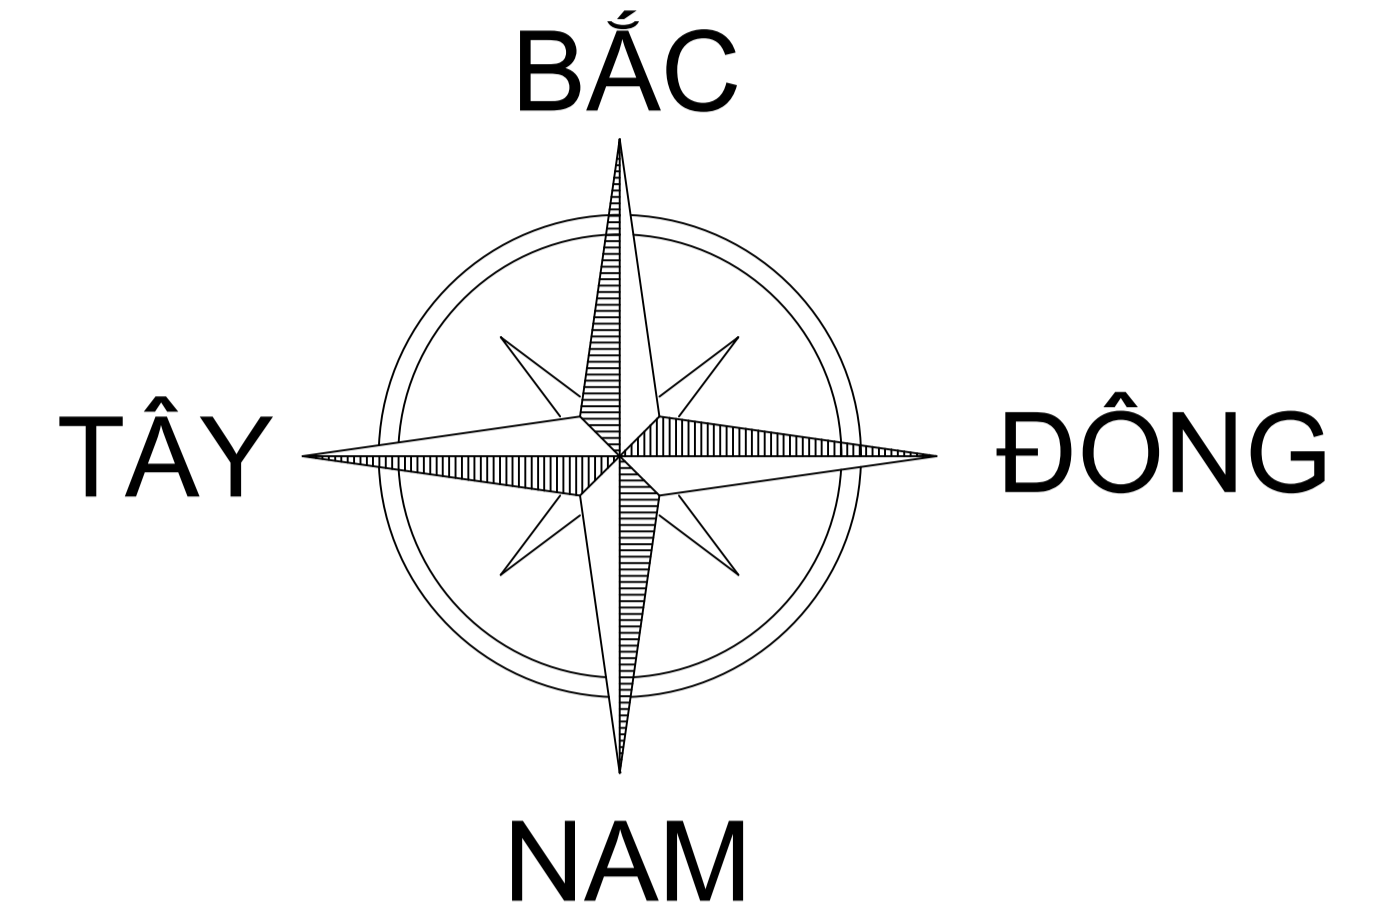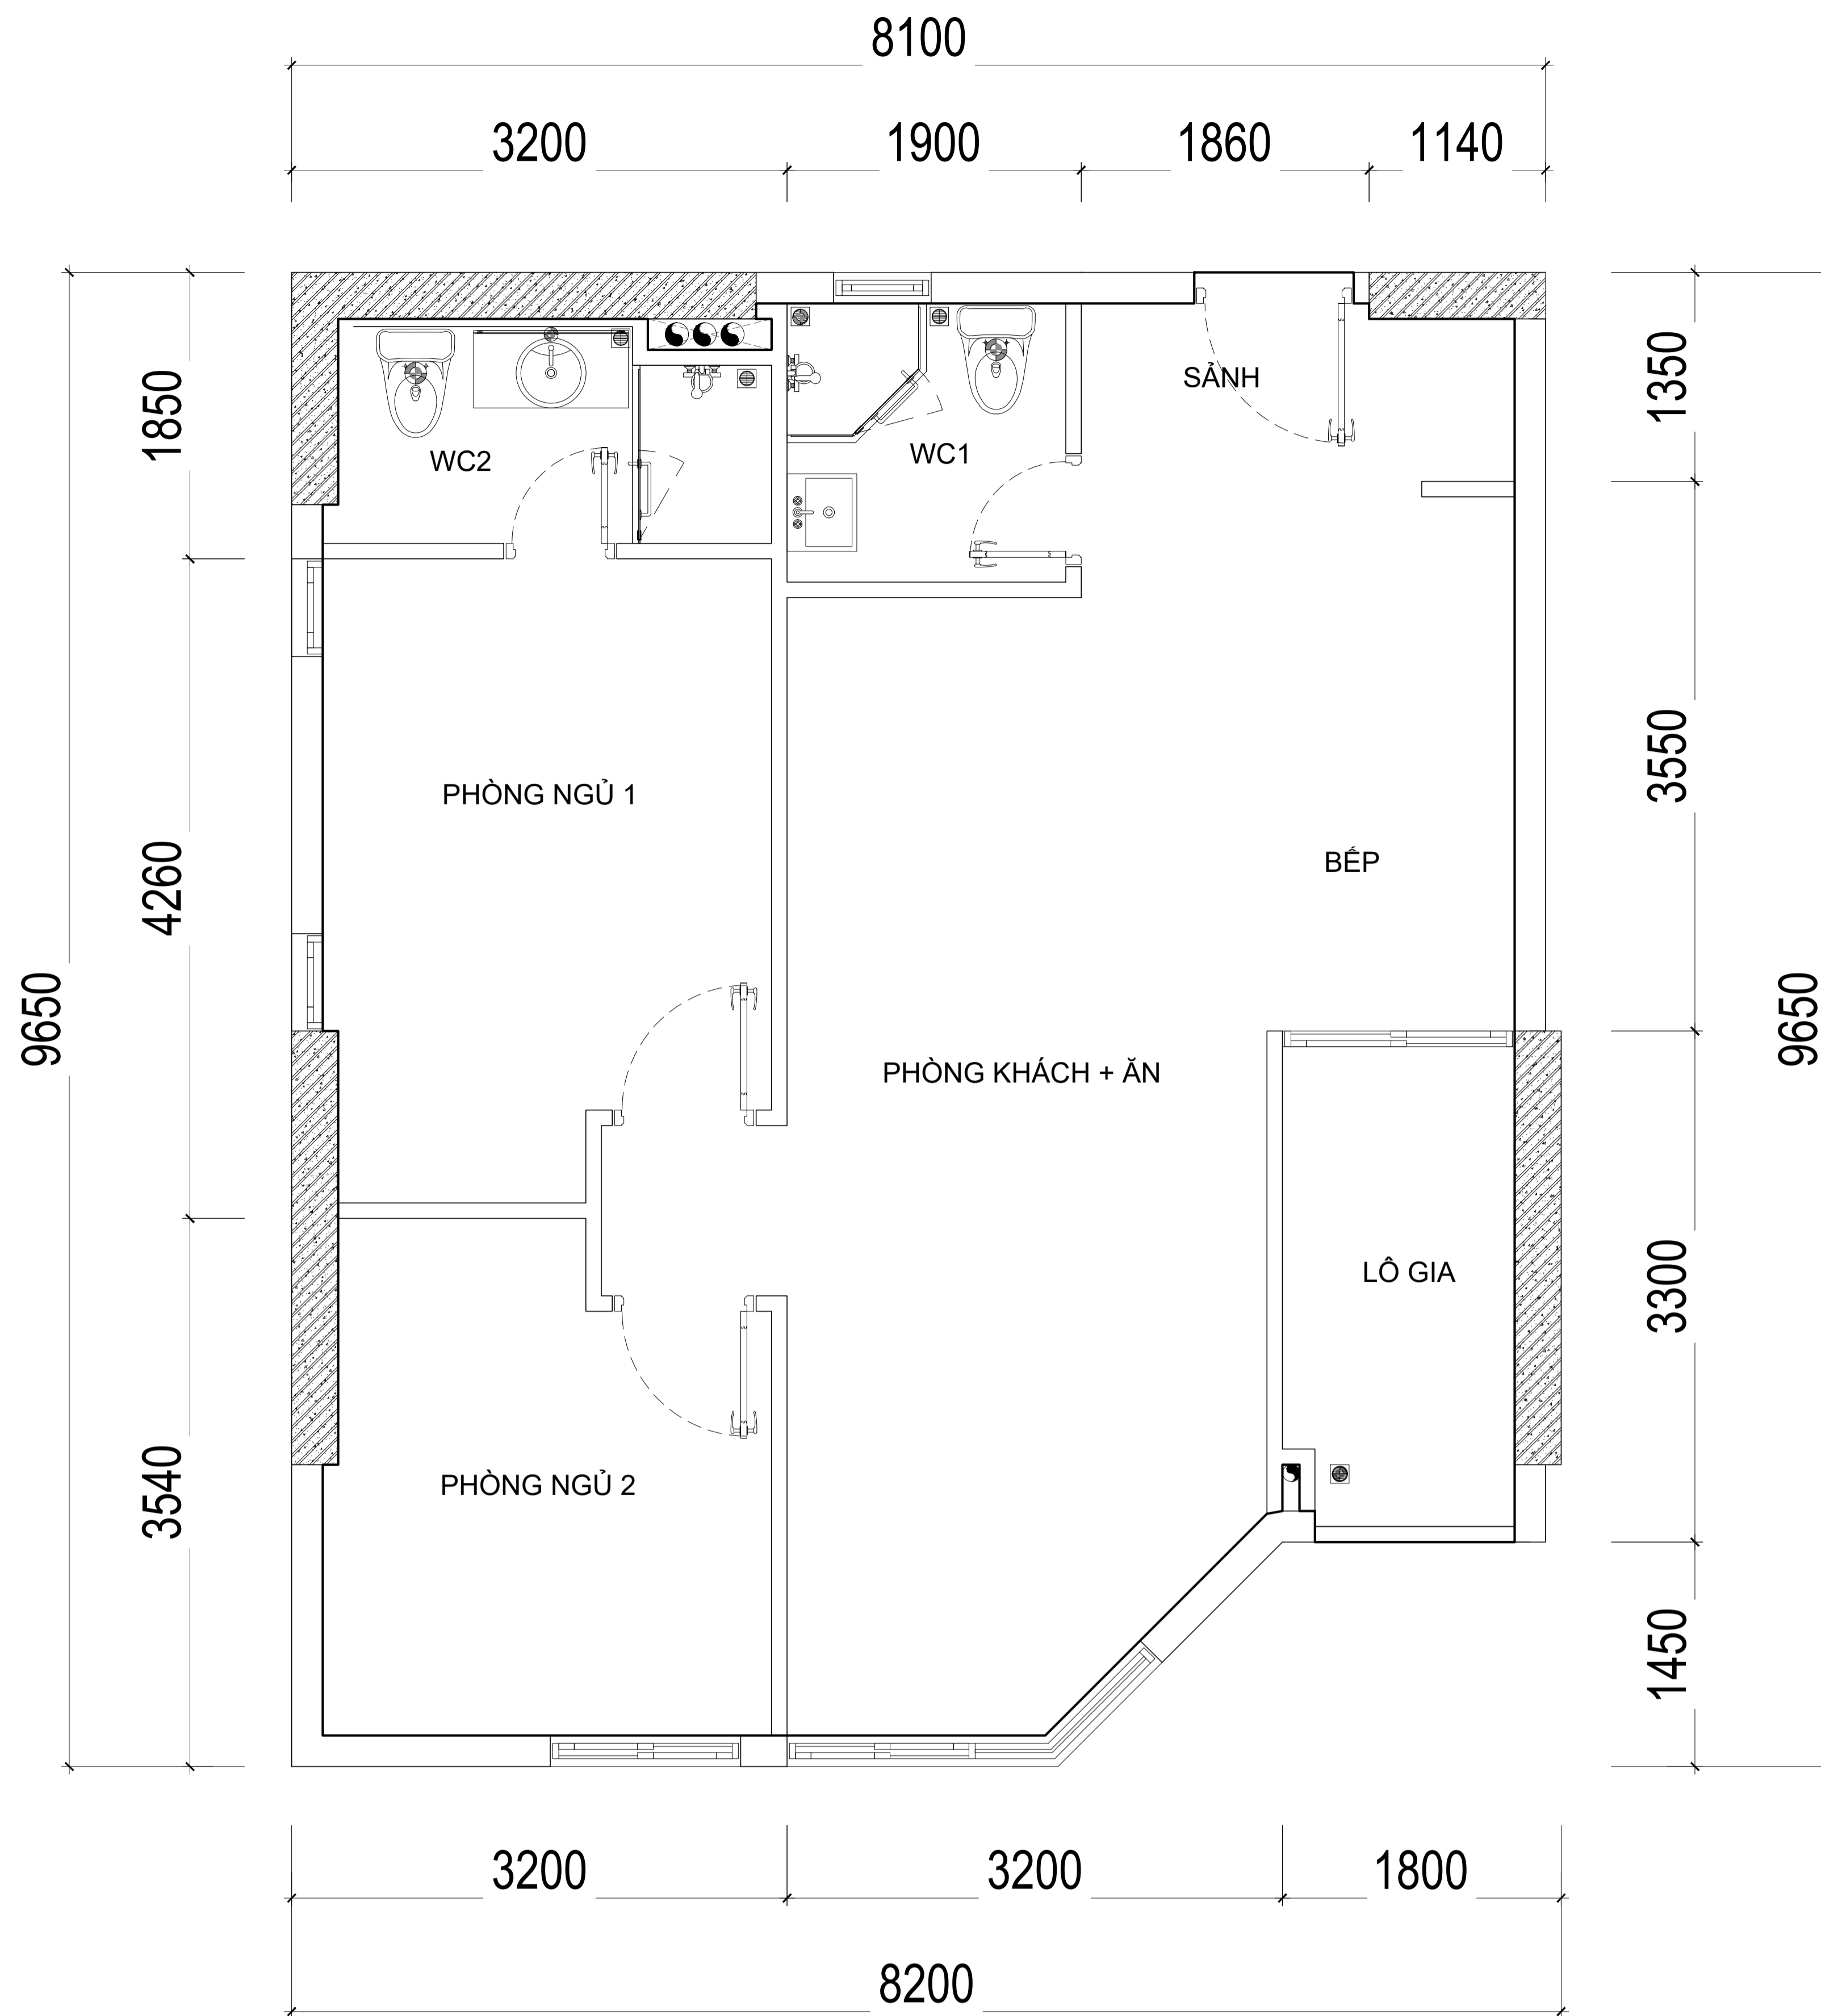

GHI CHÚ:

- DIỆN TÍCH KINH DOANH: 67,37 m²
- DIỆN TÍCH KINH DOANH ĐƯỢC TÍNH THEO HƯỚNG DẪN TẠI THÔNG TƯ 03/2014/TT-BXD NGÀY 20/02/2014 CỦA BỘ XÂY DỰNG
- DIỆN TÍCH CĂN HỘ KHI BÀN GIAO ĐƯỢC TÍNH THEO BẢN VẼ HOÀN CÔNG CĂN HỘ

MẶT BẰNG CĂN HỘ SỐ 08



MẶT BẰNG VỊ TRÍ CĂN HỘ TẦNG